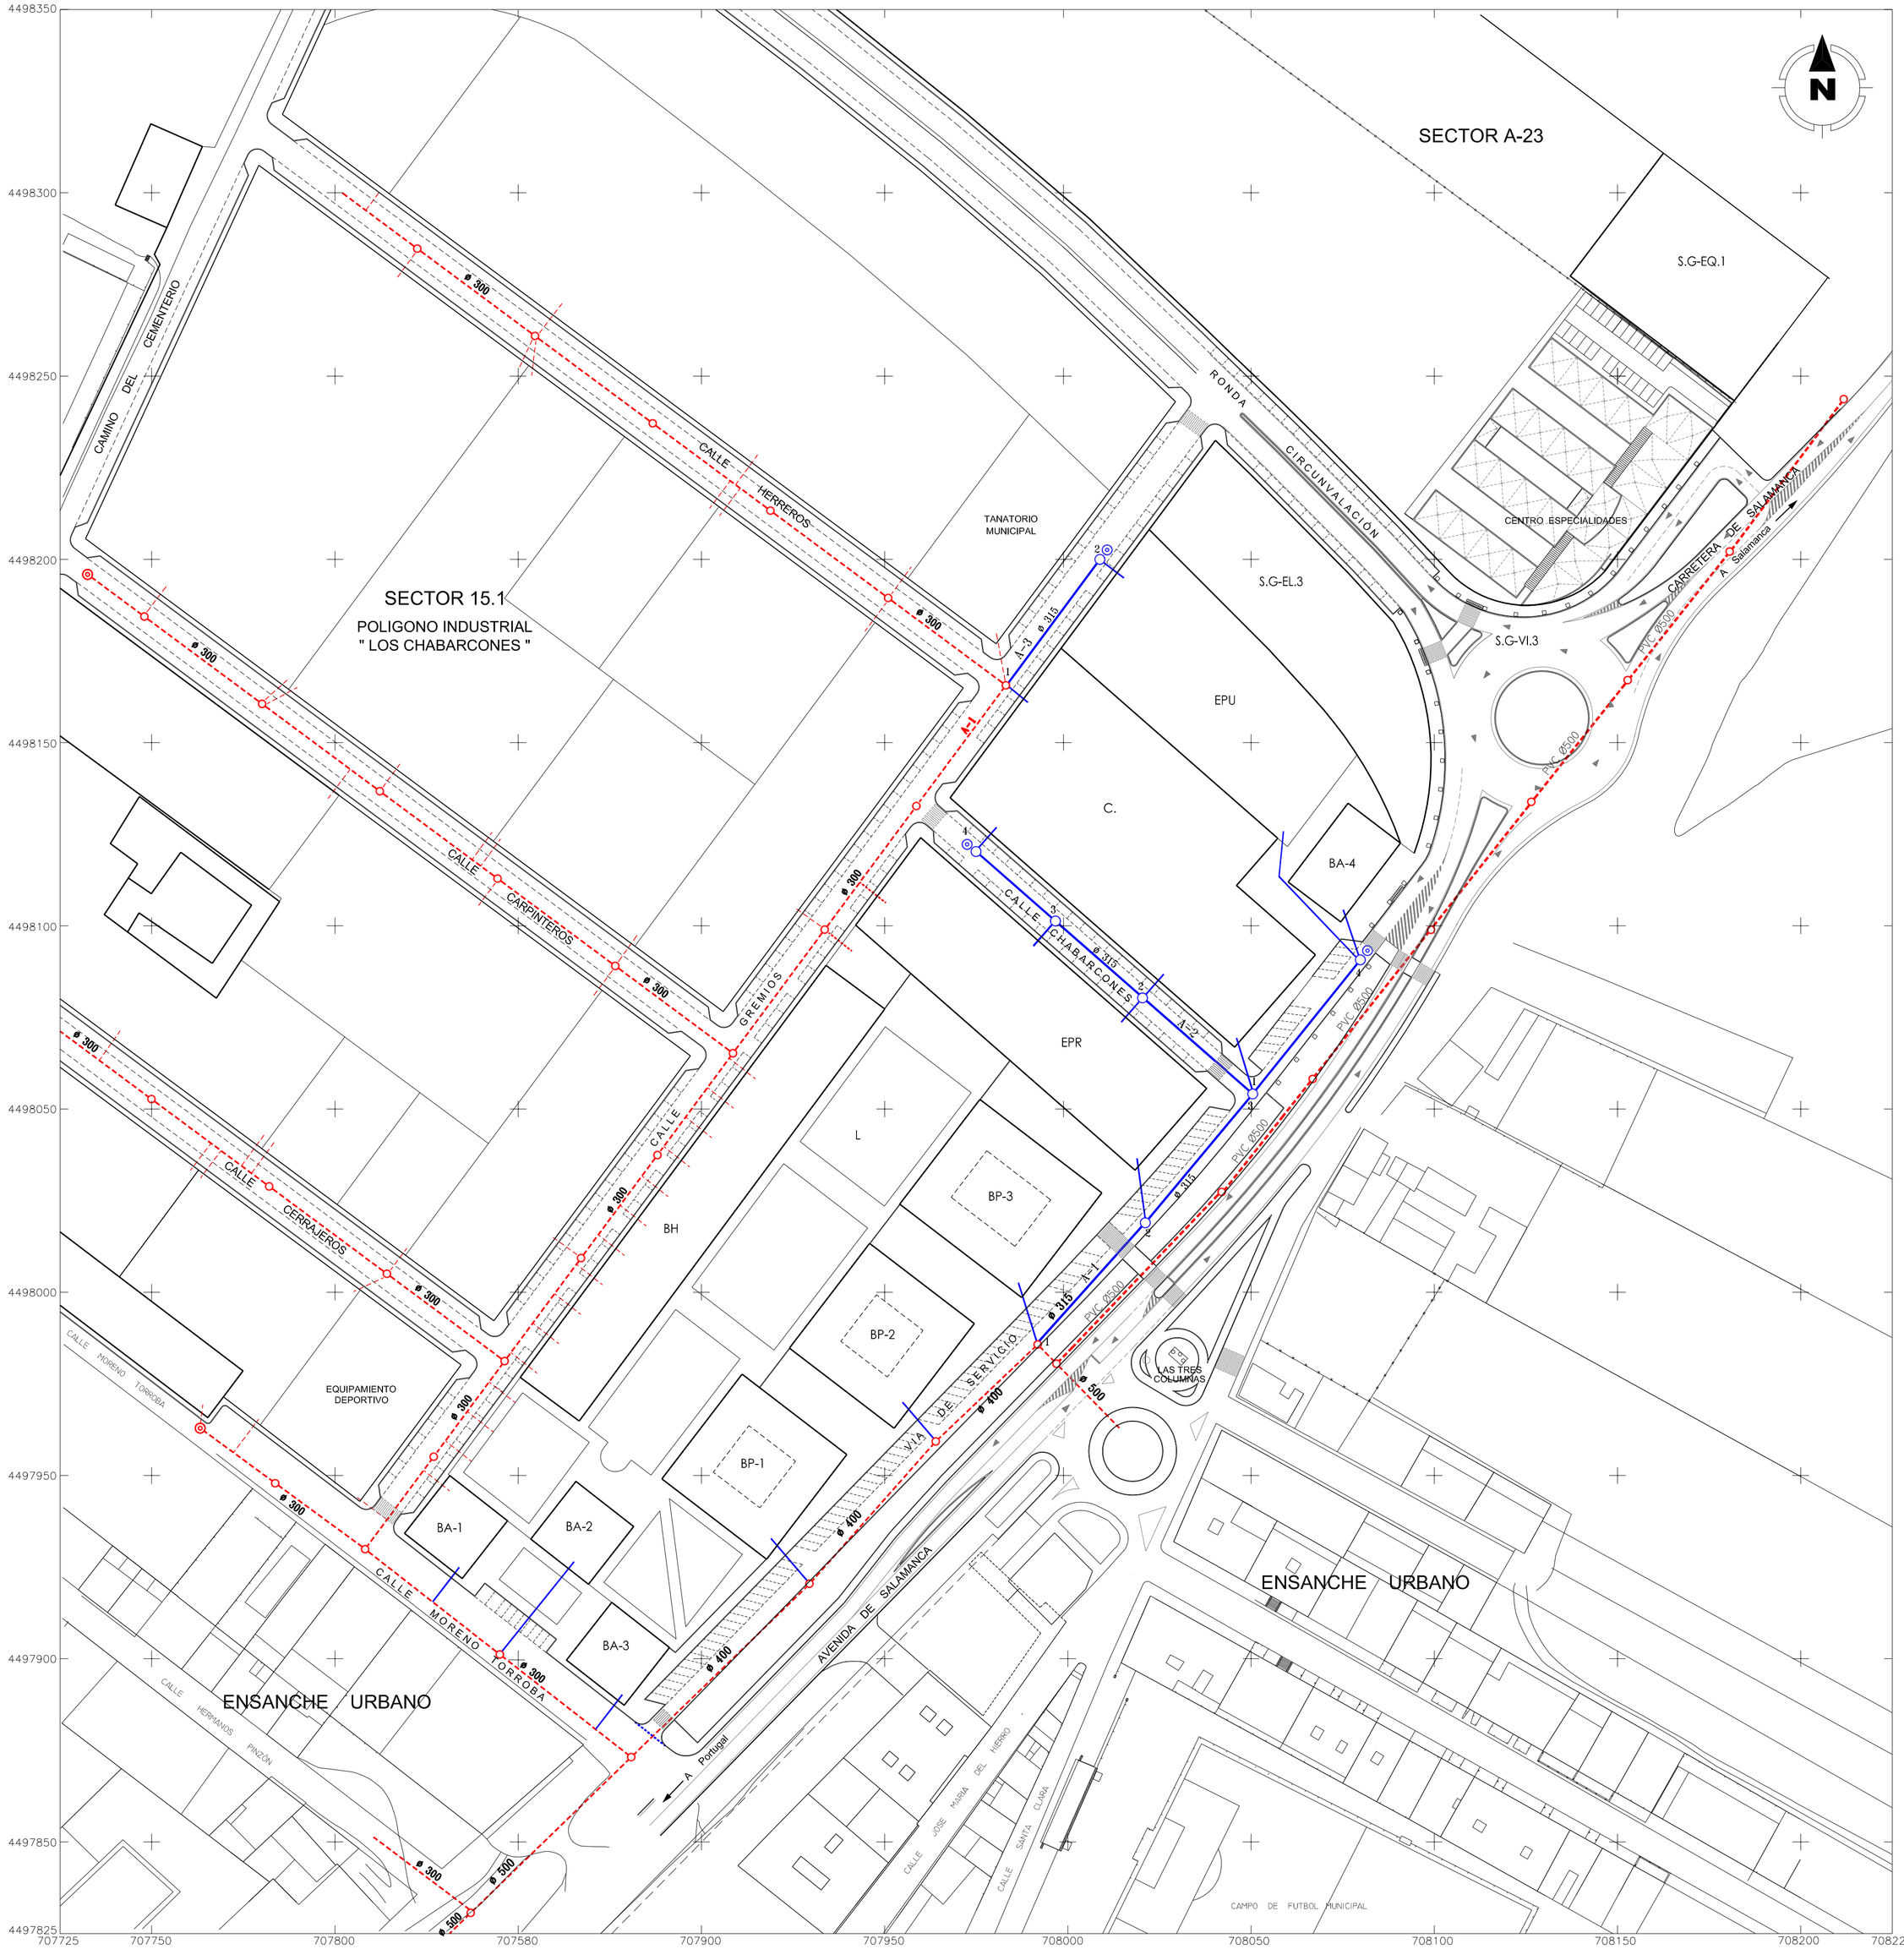

ALCANTARILLADO EXISTENTE

- Tubería fibrocemento
- Pozo de registro
- Pozo de limpia/cabecera
- Acometida domiciliaria ∅200
- COLECTOR DE PVC

ALCANTARILLADO A EJECUTAR

- Tubería PVC coarrugado
- Pozo de registro
- Pozo de limpia/cabecera
- Acometida domiciliaria ∅200

ARQUITECTURA URBANISMO

LUIS BLANCO S.L.P

FIRMADO: Luis Blanco Bernó

PLAN PARCIAL

PARA LA ORDENACIÓN DETALLADA
DE SUELO URBANIZABLE DELIMITADO

SECTOR 15.2

ARCHIVO 029

SITUACION: CIUDAD RODRIGO (Salamanca)	FECHA: JUNIO-2009
PROMOTOR: Fermín Sánchez Cepa y Otros	ESCALA: 1/1000
TEMA: DOTACIONES URBANISTICAS **SANEAMIENTO**	PLANO Nº **PO-2.2**