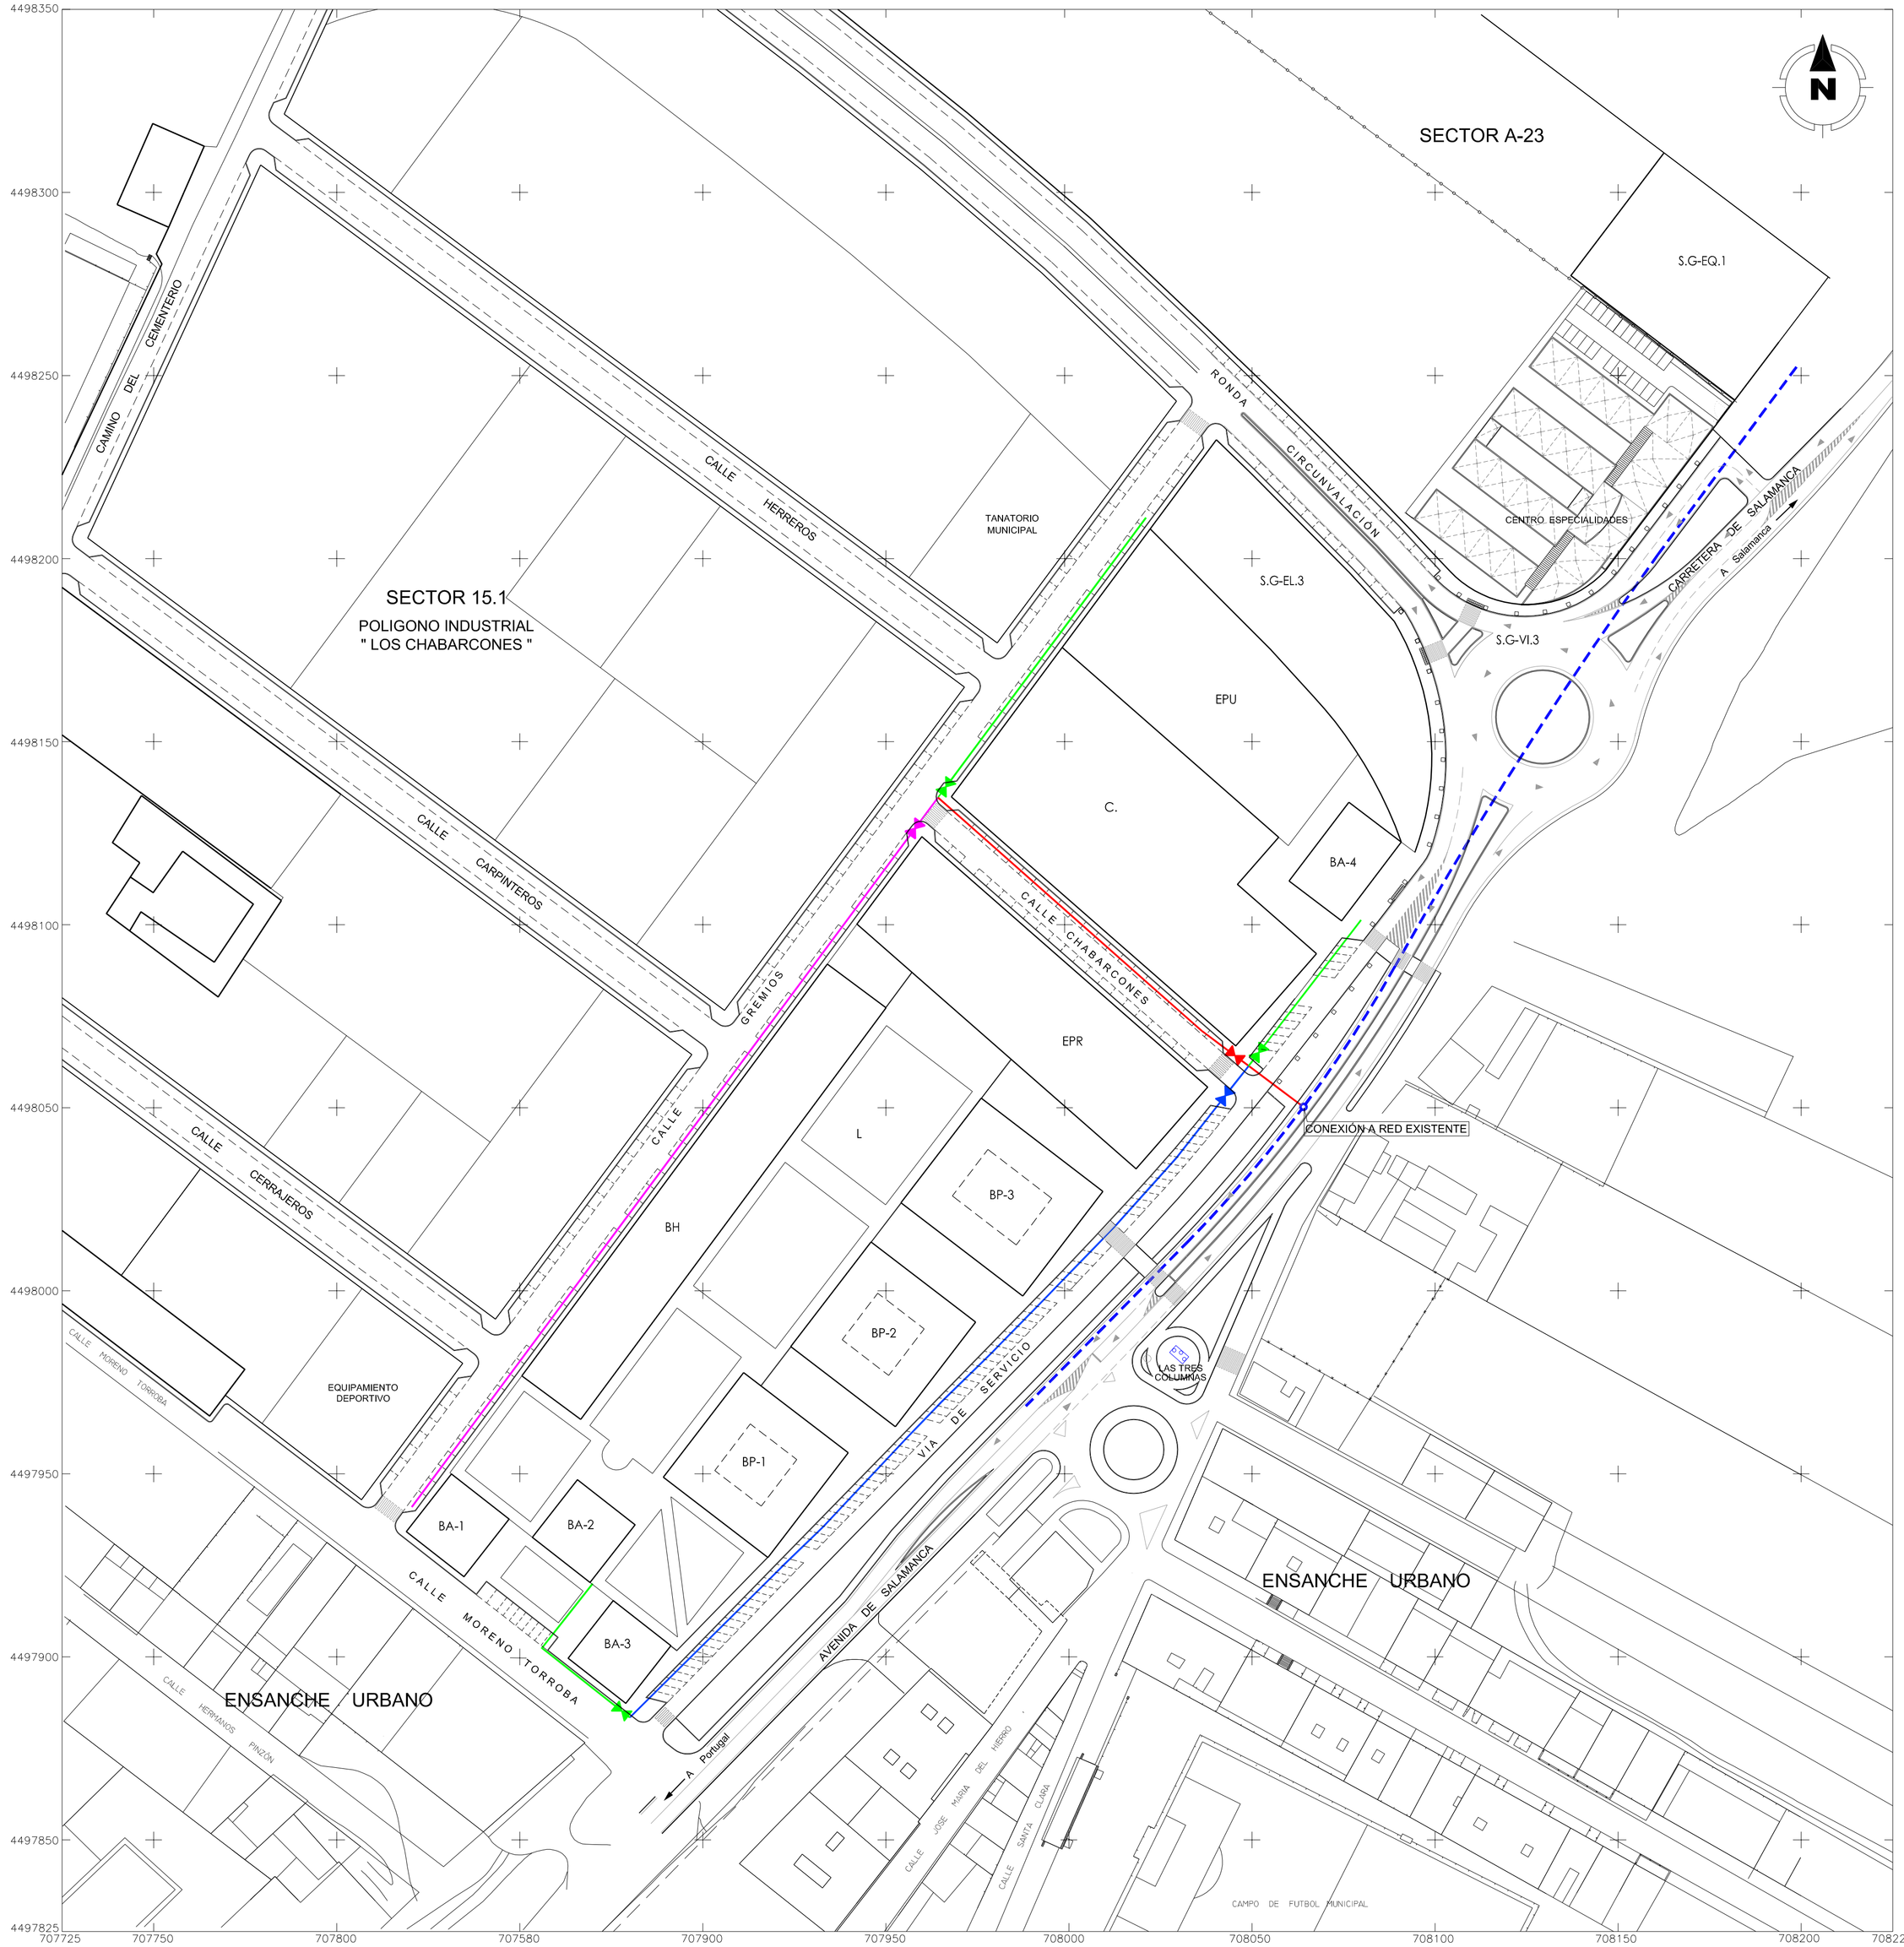

GAS

- TUBERIA PE ∅110
- VALVULA DE CORTE ∅110
- TUBERIA PE ∅90
- VALVULA DE CORTE ∅90
- TUBERIA PE ∅63
- VALVULA DE CORTE ∅63
- TUBERIA PE ∅40
- VALVULA DE CORTE ∅40

ARQUITECTURA URBANISMO

LUIS BLANCO S.L.P

FIRMADO: Luis Blanco Bernó

PLAN PARCIAL

PARA LA ORDENACIÓN DETALLADA
DE SUELO URBANIZABLE DELIMITADO

SECTOR 15.2

ARCHIVO CYL

SITUACION: CIUDAD RODRIGO (Salamanca)	FECHA: JUNIO-2009
PROMOTOR: Fermín Sánchez Cepa y Otros	ESCALA: 1/1000
TEMA: DOTACIONES URBANISTICAS **GAS**	PLANO Nº **PO-2.8**