


XX XX XX XX

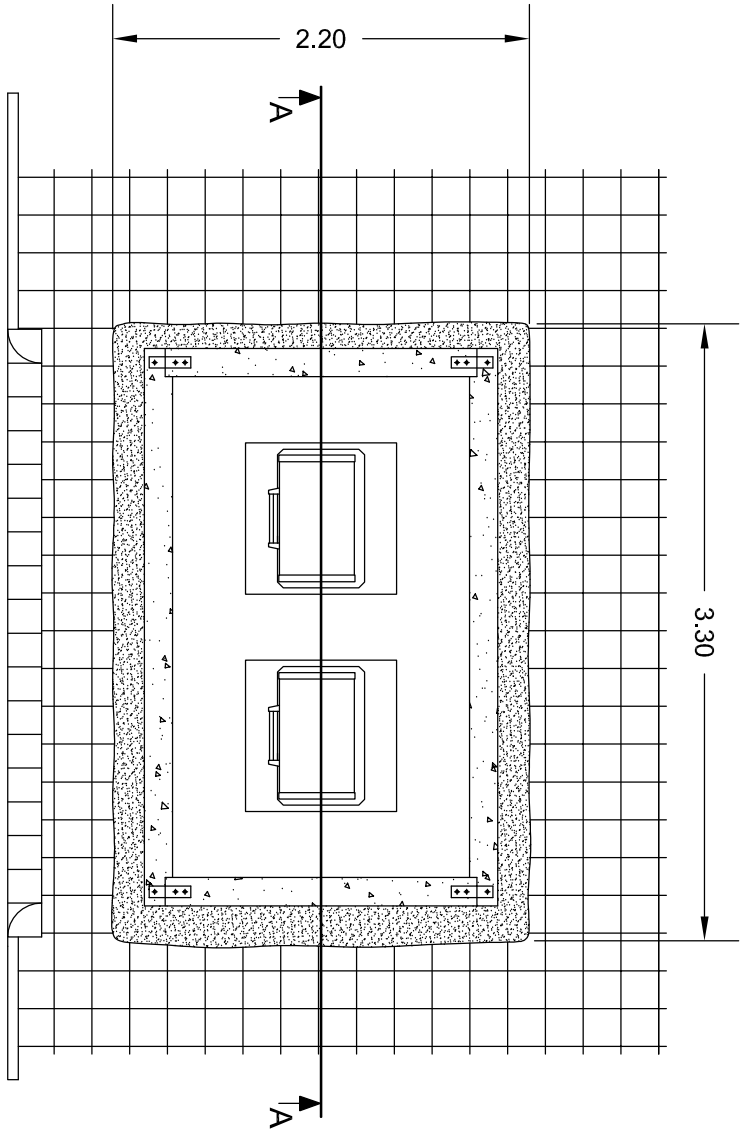

CAPACIDAD:

Nº de contenedores 2 Uds.
Capacidad de cada contenedor 1100 L.
Paso máximo de carga 1400 Kg.

HIDRAULICA:

Nº de cilindros 2 Uds.
Caudal de aceite 24 L/min.
Presión aprox. de servicio 110 kg/cm2

DESPLAZAMIENTO:

Tiempo empleado en subida 10 seg.
Tiempo empleado en descenso 6 seg.

MEDIDAS INTERIORES DEL FOSO:

Largo x Ancho x Alto 2650x1570x2000 mm.

CONTENEDOR TIPO A2



EXCMO. AYUNTAMIENTO DE CIUDAD RODRIGO (SALAMANCA)



FONDO ESTATAL PARA EL EMPLEO Y LA SOSTENIBILIDAD LOCAL

Mejora del paisaje urbano del conjunto historico de Ciudad Rodrigo y supresión de barreras arquitectónicas.

11

detalle constructivo contenedor A2

arquitecto municipal

Miguel Angel Manzanera Manzanera

fecha enero 2.010

escala

1/40