


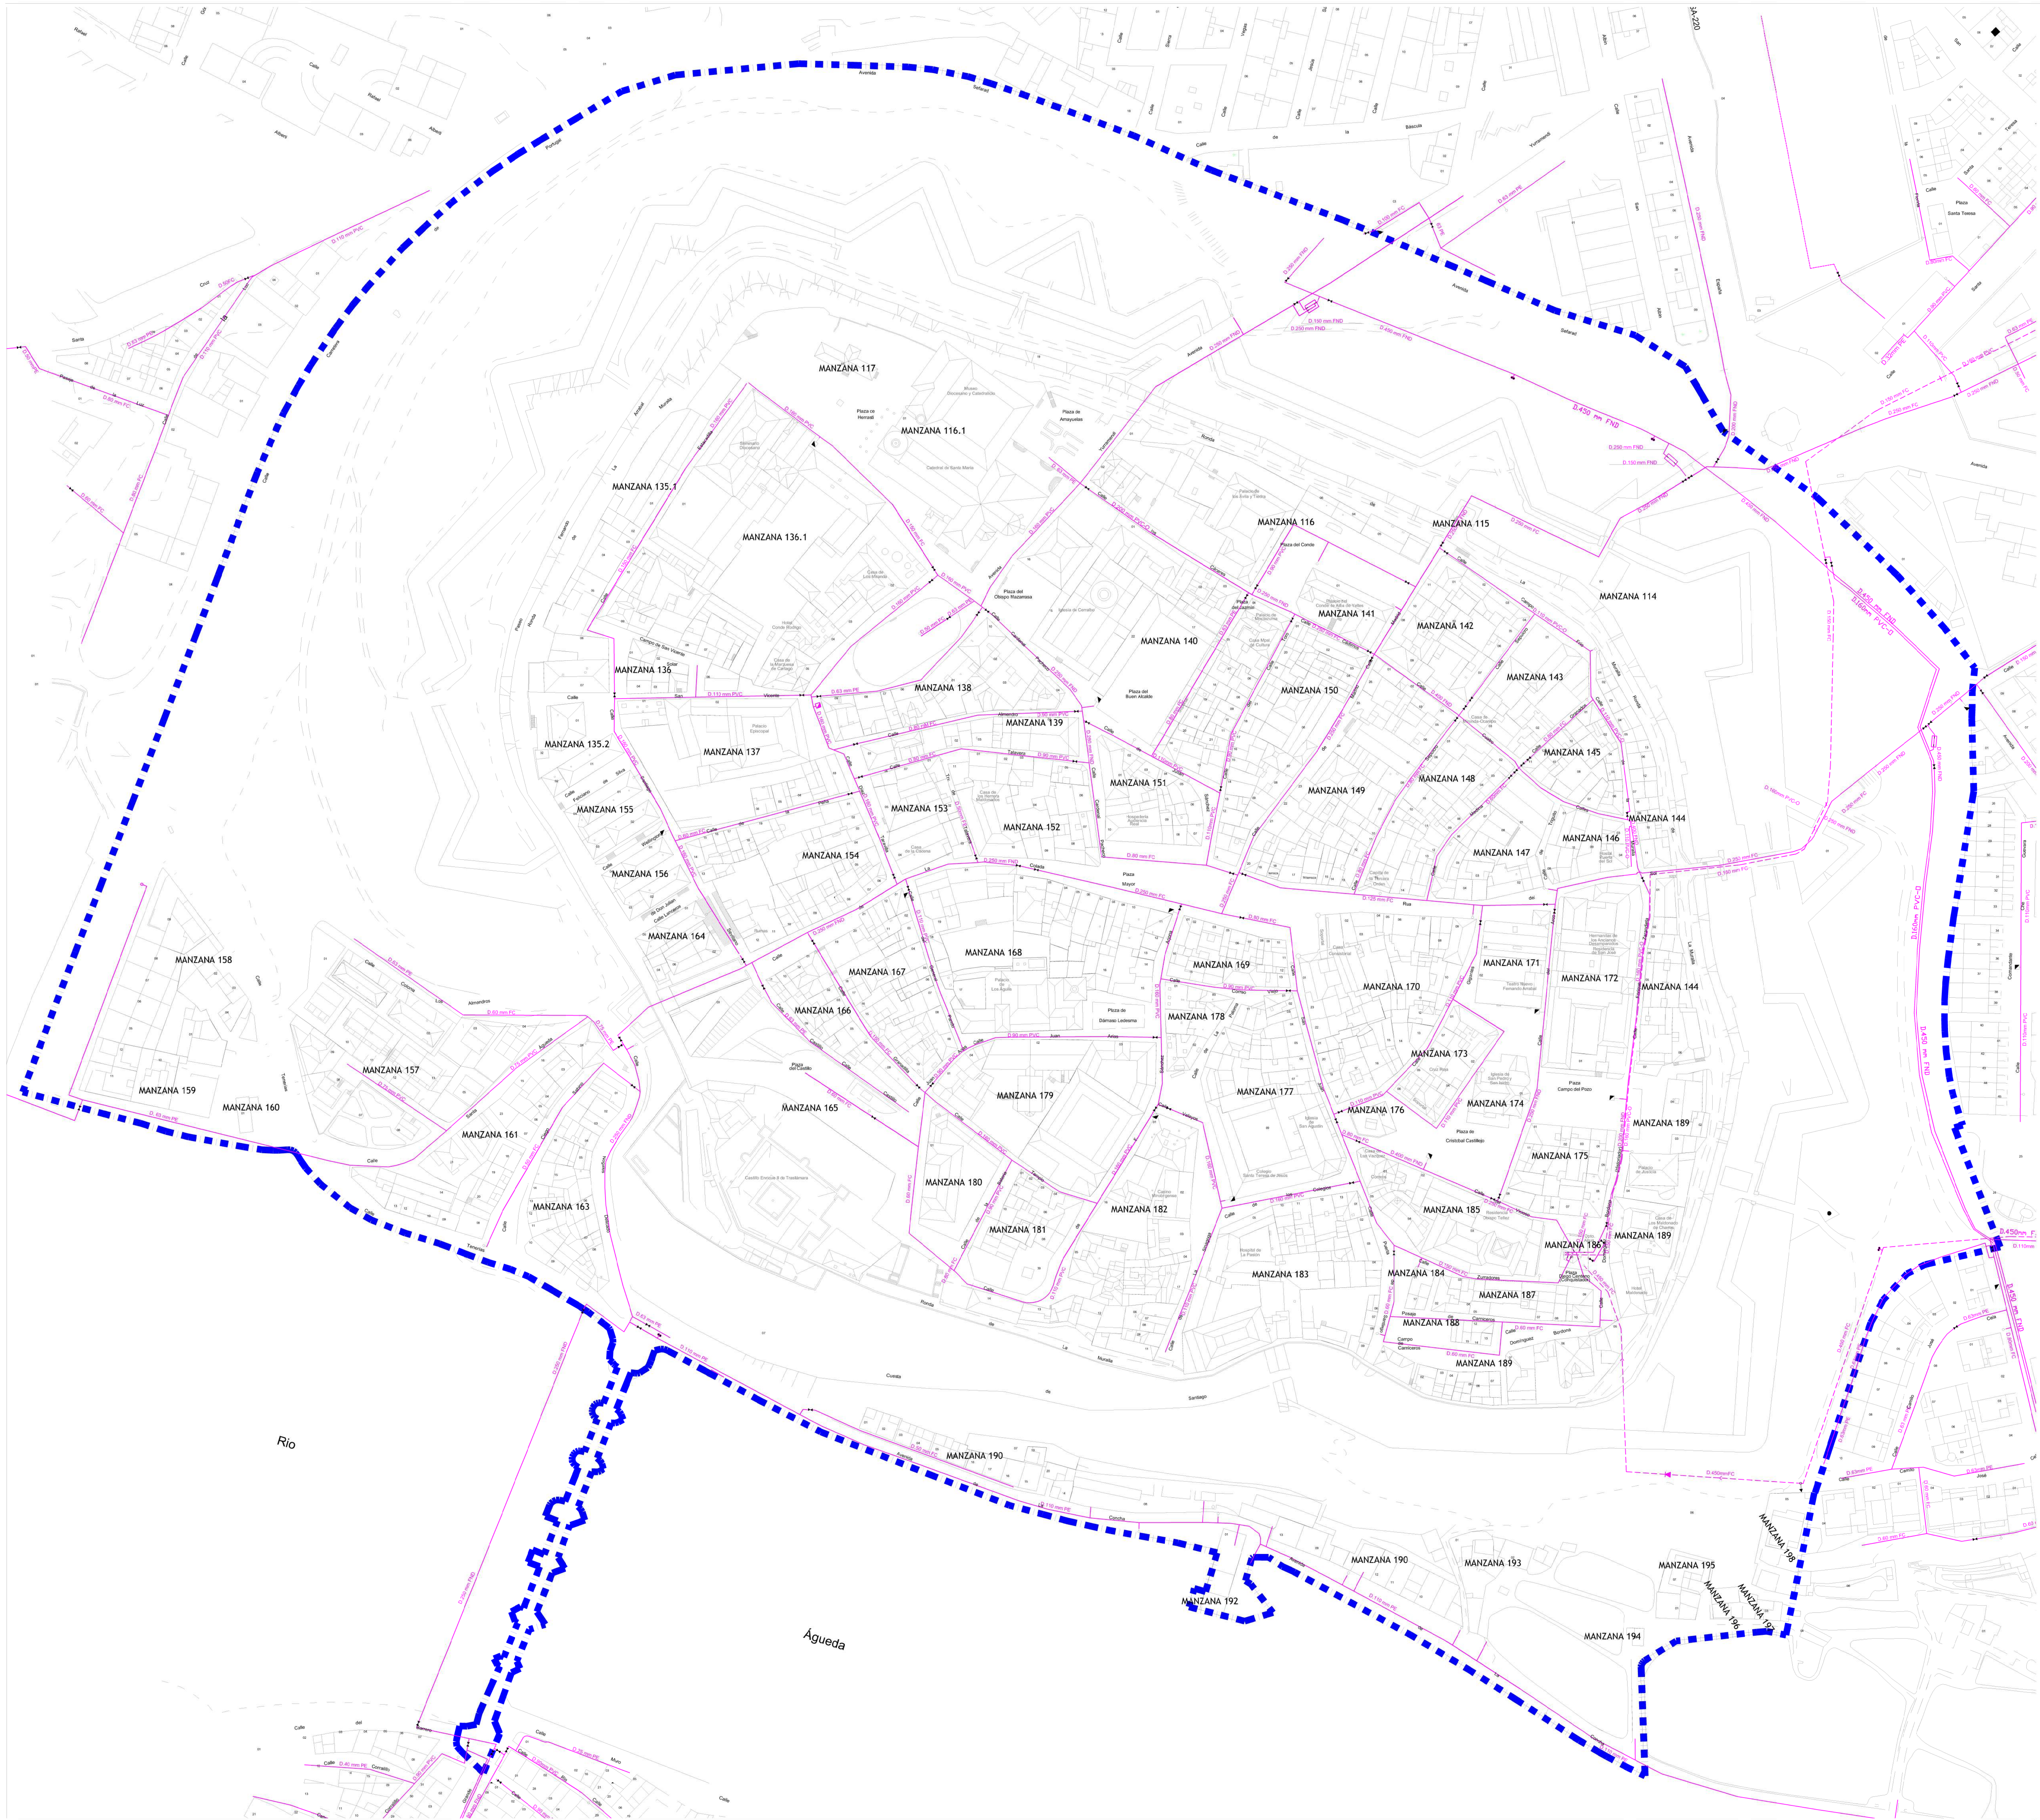

PLAN ESPECIAL DE PROTECCIÓN DEL CONJUNTO HISTÓRICO.

ABASTECIMIENTO DE AGUA

LEYENDA

- BOCA DE REGO
- ARQUETA
- LLAVE DE CORTE

MATERIALES

- FC FIBROCEMENTO
- FU FUNDICIÓN
- HO HORMIGÓN
- OT OTROS
- PV PVC
- PE POLIÉTFENO



NORTE

PLANOS DE INFORMACIÓN AYUNTAMIENTO DE CIUDAD RODRIGO

PLAN ESPECIAL DE PROTECCIÓN DEL CONJUNTO HISTÓRICO CIUDAD RODRIGO

PI-05 INFRAESTRUCTURAS: ABASTECIMIENTO DE AGUA EXISTENTE

M^a Teresa Cubas Pérez ARQUITECTO

Vigilante Argel Manzanares Manzanares ARQUITECTO

DOCUMENTO PARA APROBACIÓN INICIAL 11.000 Junio 2017