


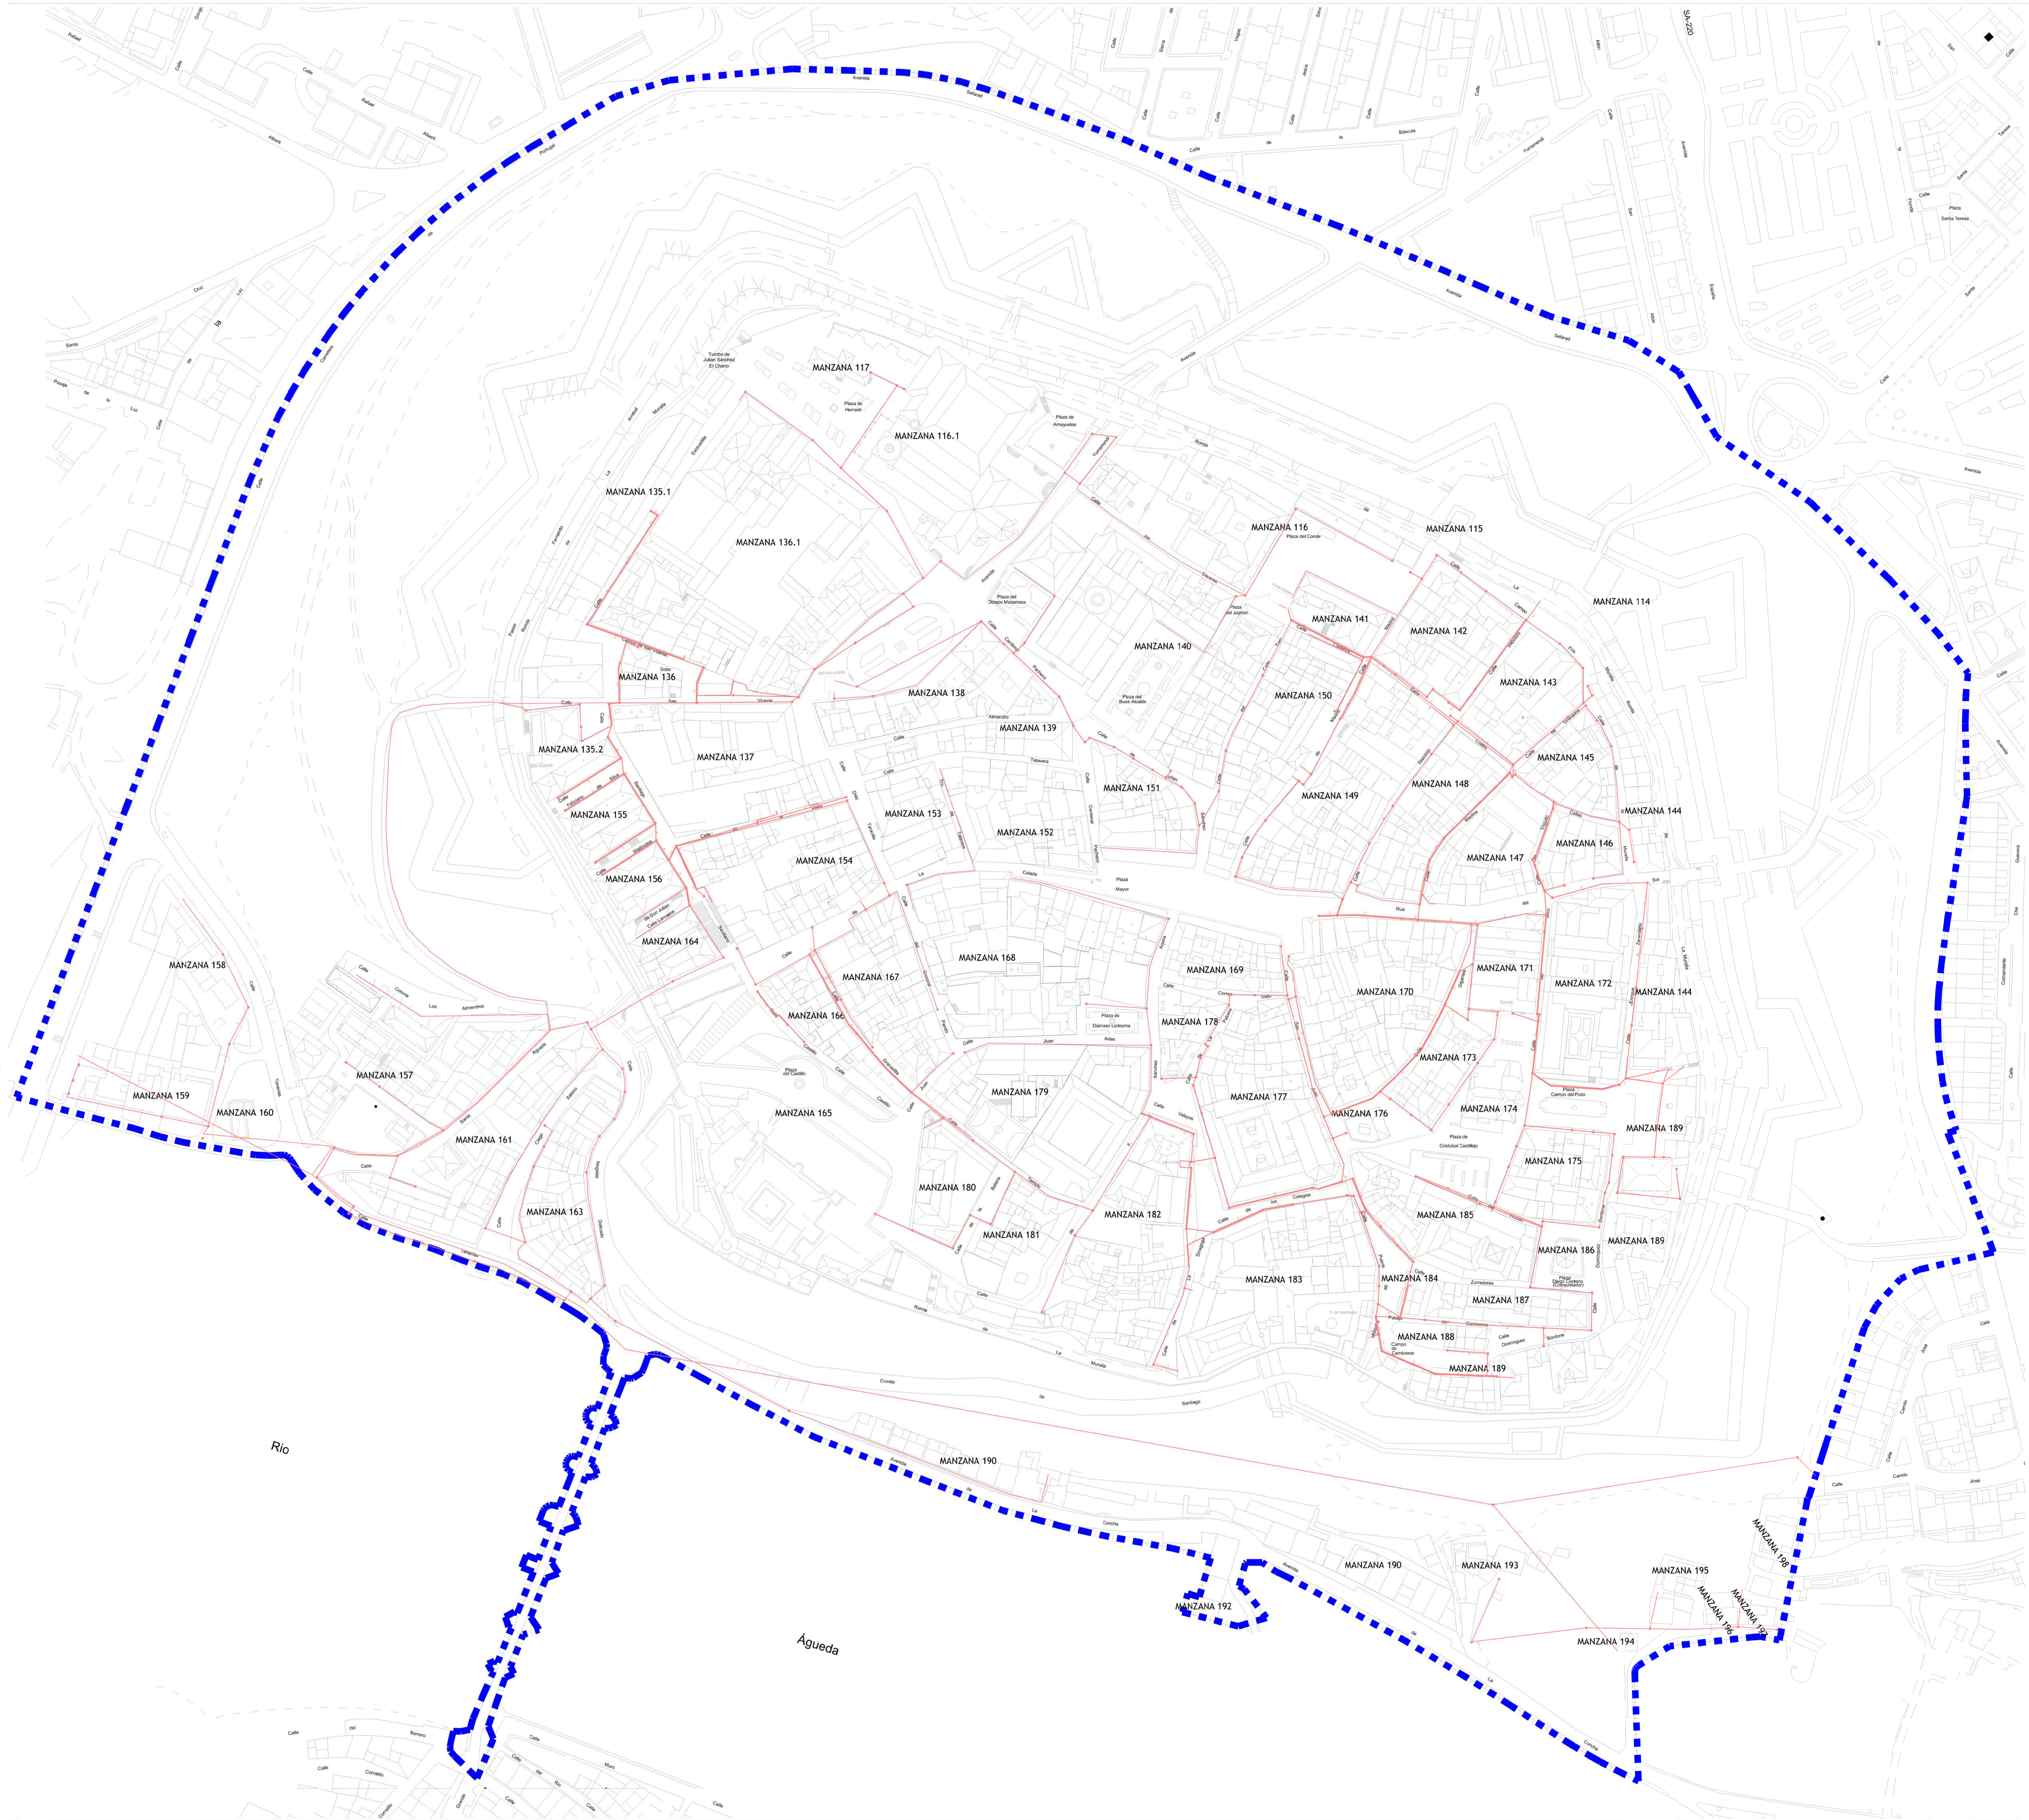

- LINEA BAJA Y MEDIA TENSION
- LINEA ALTA TENSION
- CENTRO DE TRANSFORMACION
- Nº DE TUBOS
- ARQUETA



NORTE

PLANOS DE INFORMACIÓN

PLAN ESPECIAL DE PROTECCIÓN DEL CONJUNTO HISTÓRICO

CIUDAD RODRIGO

PI-07

Mº Teresa Cubas Pérez

ARQUITECTO

Vigilante Argel Manzanares Manzanares

ARQUITECTO



DOCUMENTO PARA APROBACIÓN INICIAL

11.000

Junio 2017