


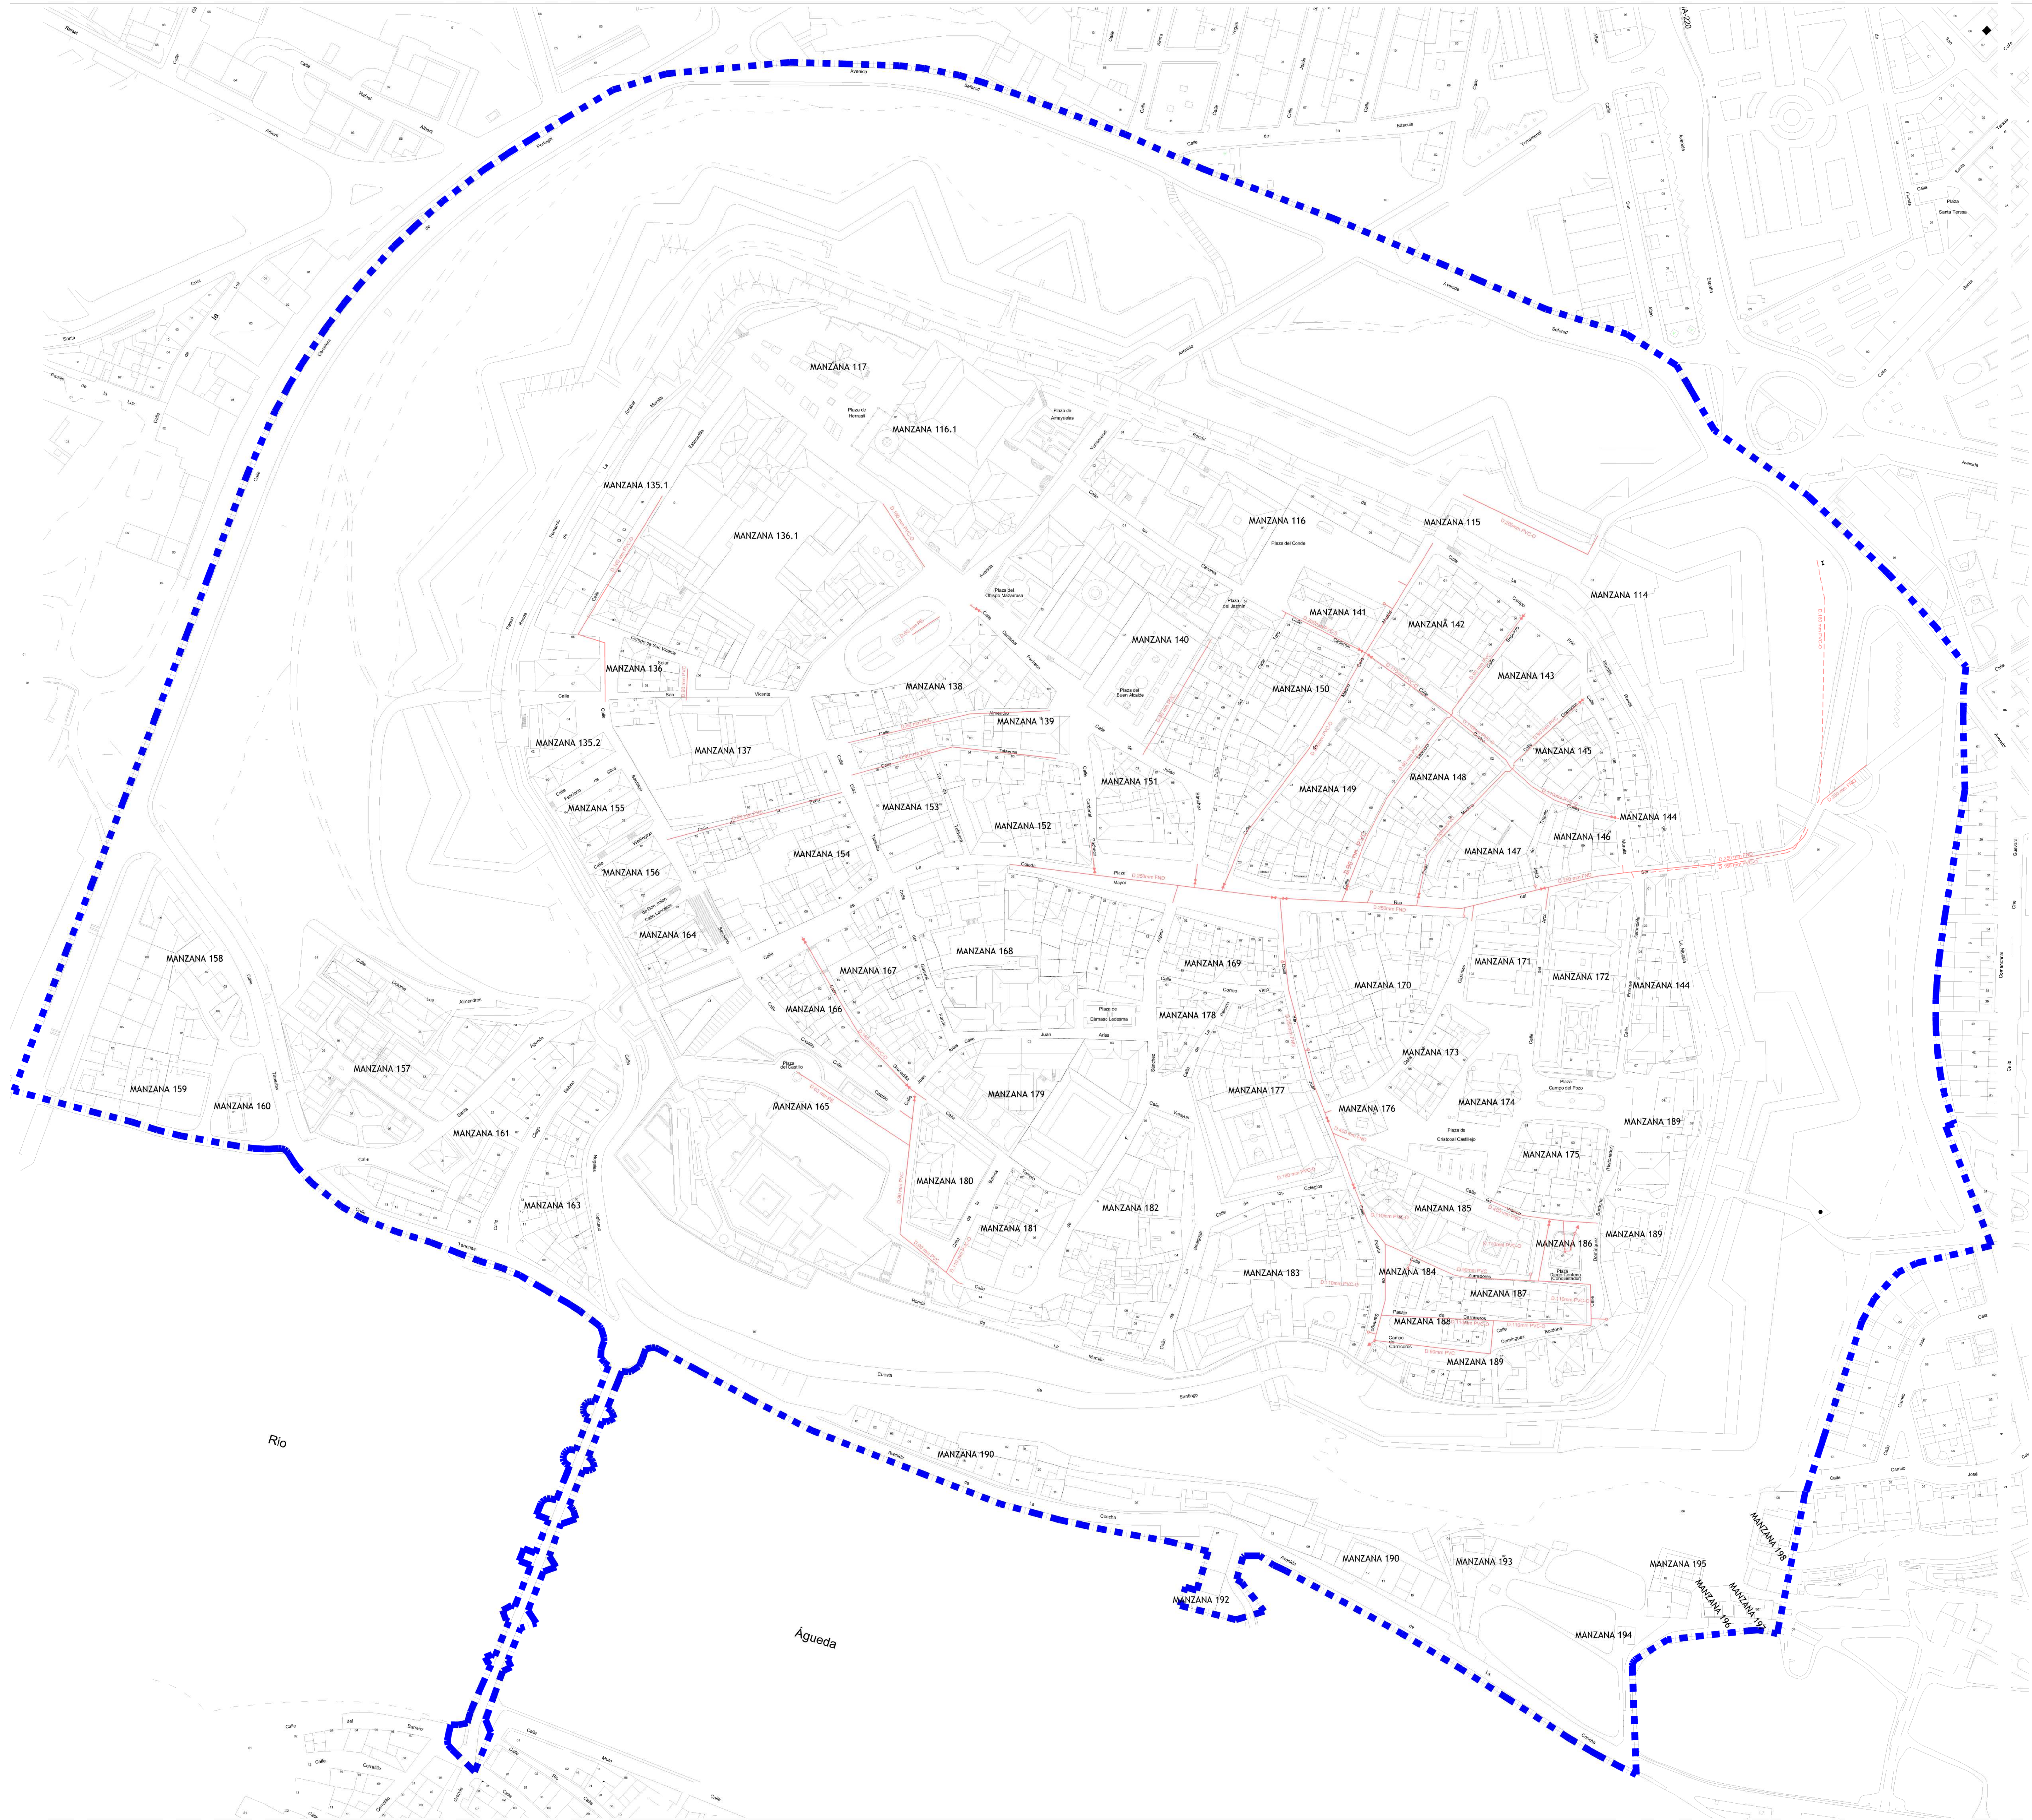

ABASTECIMIENTO DE AGUA
LEYENDA

- BOCA DE REGO
- ARQUETA
- LLAVE DE CORTE

MATERIALES

- FC FIBROCEMENTO
- FU FUNDICION
- HO HORMIGON
- OT OTROS
- PV PVC
- PE POLIETILENO



NORTE