


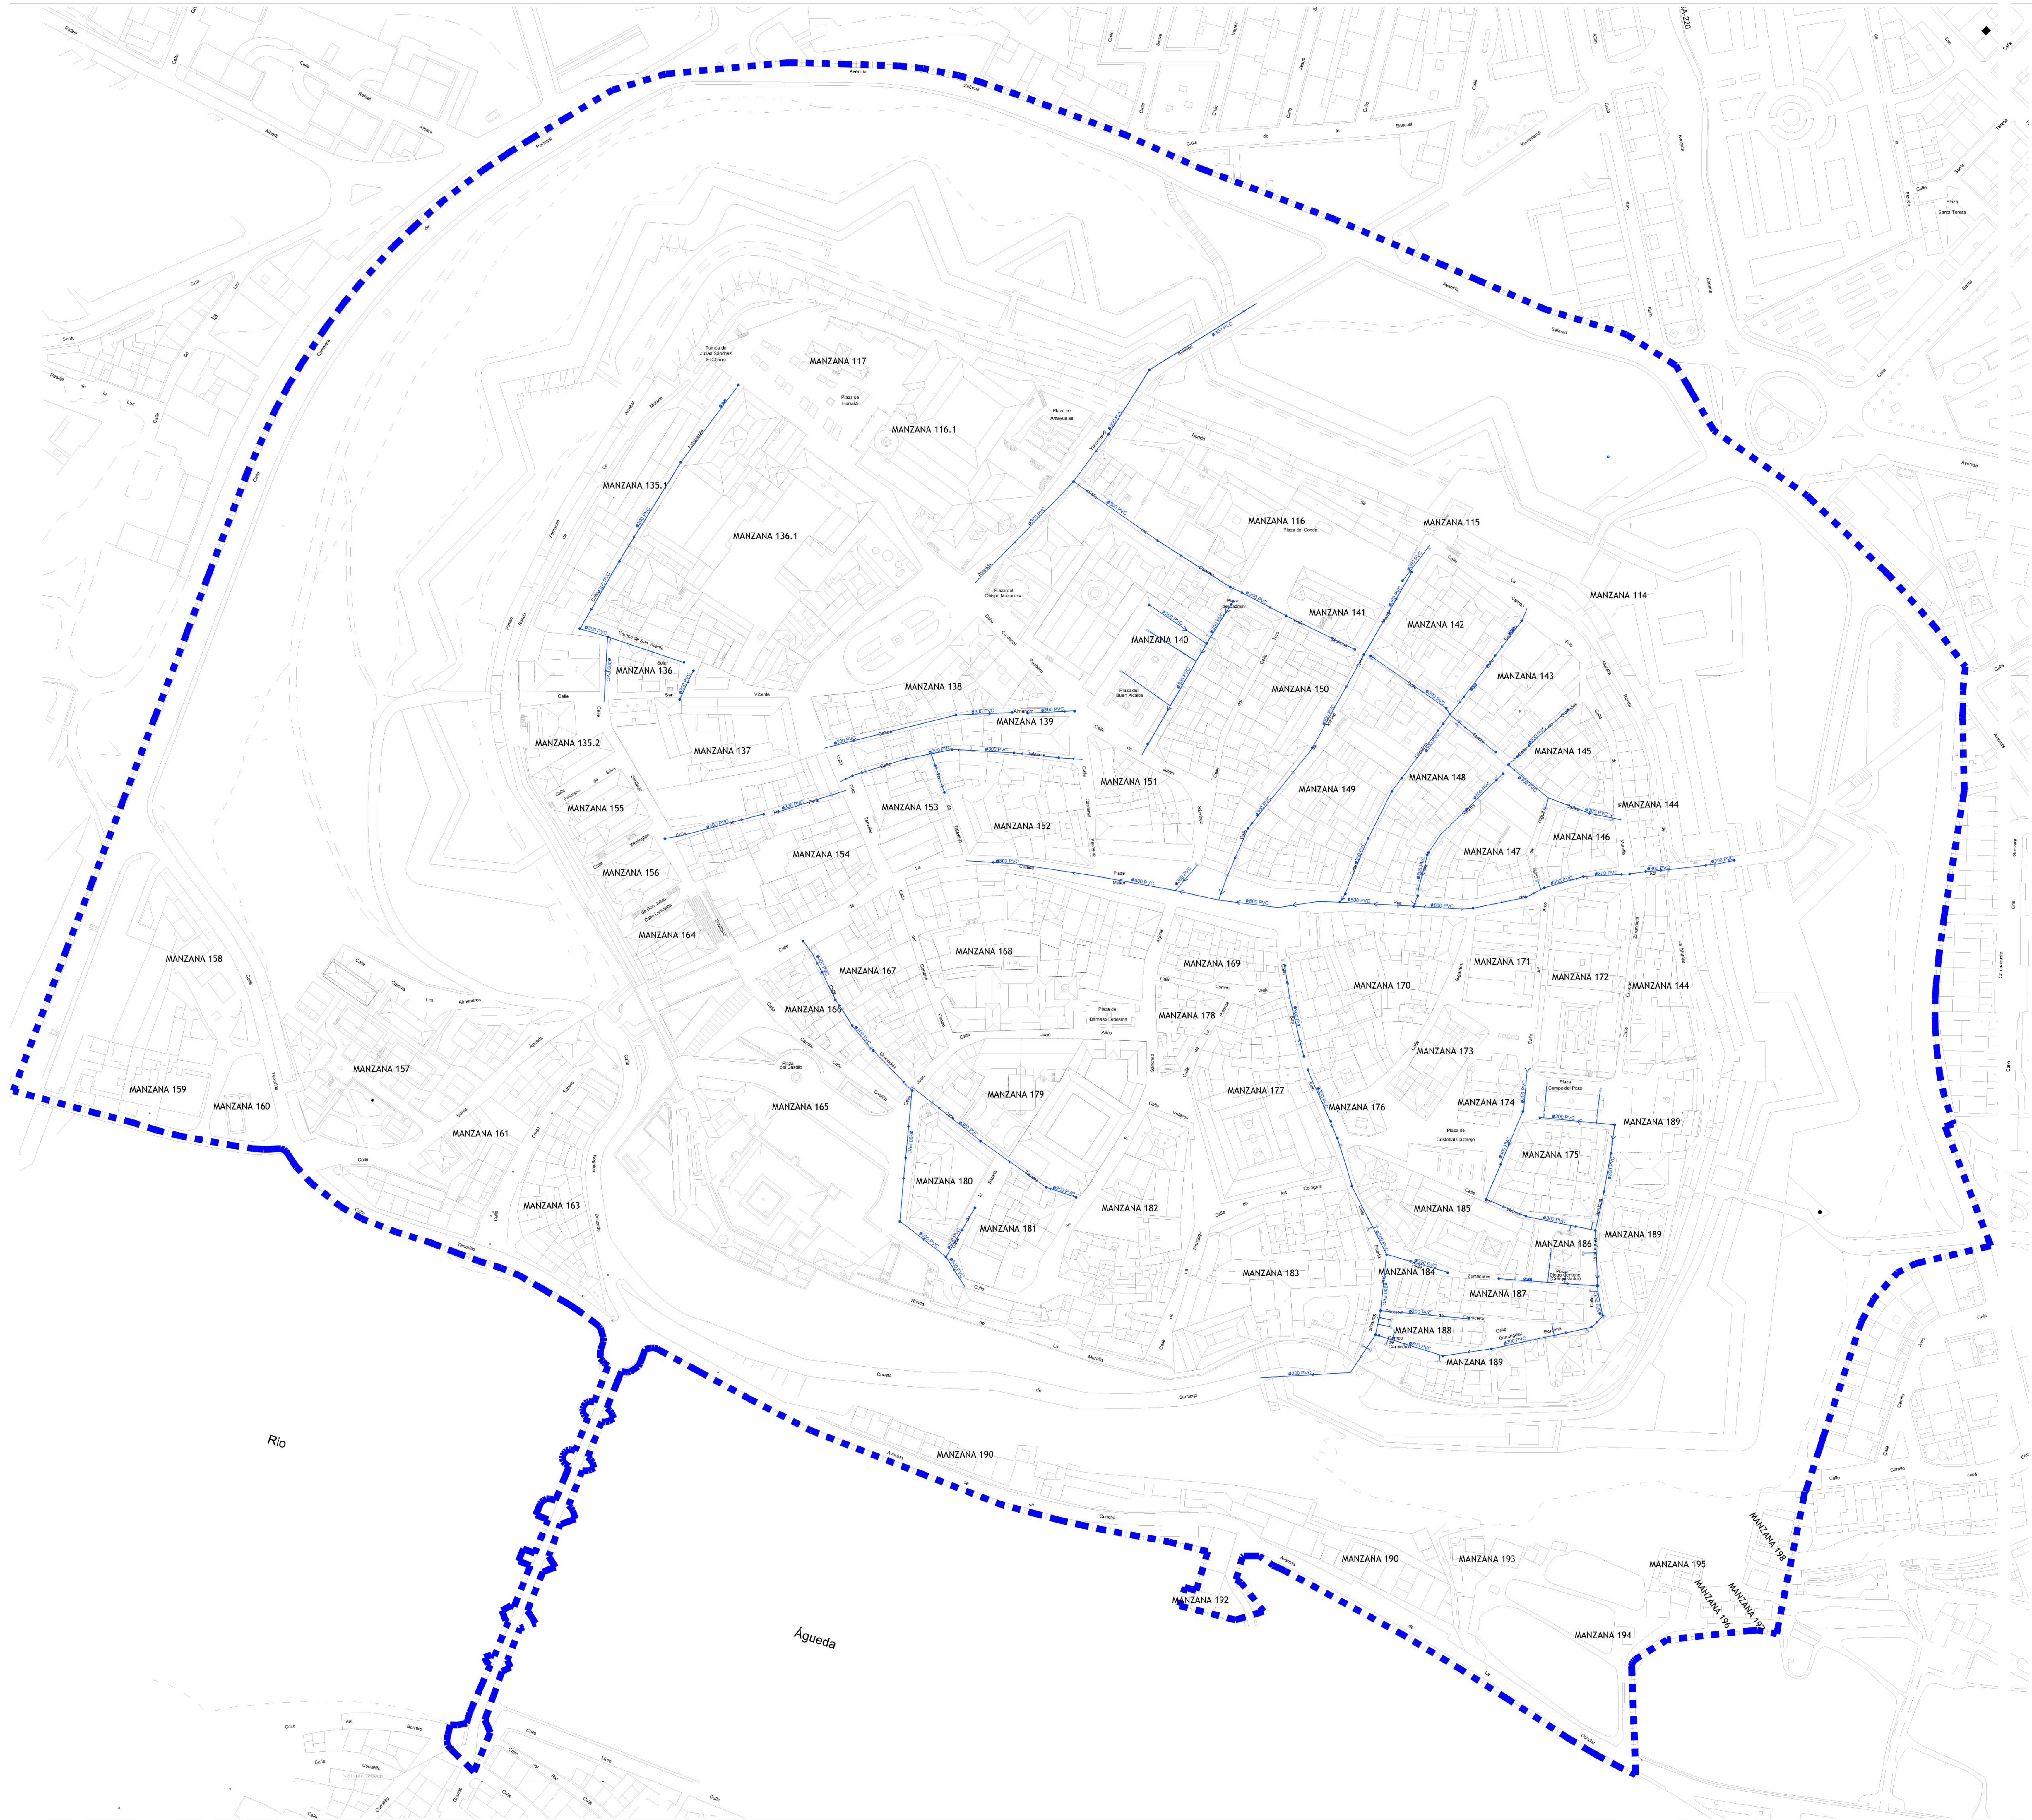

RED DE SANEAMIENTO

LEYENDA

- POZO DE REGISTRO
- POZO DE LIMPIA
- ARQUETA DE BOMBEO
- SUMIDERO
- ALVIADERO
- EMISARIO DE PLUVIALES

MATERIALES

- FC FIBROCEMENTO
- FU FUNDICION
- HG HORMIGON
- OT OTROS
- PVC PVC
- PE POLETILENO



NORTE

PLANOS DE ORDENACIÓN

PLAN ESPECIAL DE PROTECCIÓN DEL CONJUNTO HISTÓRICO

CIUDAD RODRIGO

PO-11

Mª Teresa Ceballos Pérez

ARQUITECTO

ARQUITECTO

ARQUITECTO

ARQUITECTO

AYUNTAMIENTO DE CIUDAD RODRIGO

PLAN ESPECIAL DE PROTECCIÓN DEL CONJUNTO HISTÓRICO

CIUDAD RODRIGO

PO-11

Mª Teresa Ceballos Pérez

ARQUITECTO

ARQUITECTO

ARQUITECTO

ARQUITECTO

DOCUMENTO PARA APROBACIÓN INICIAL

13/03/2017