


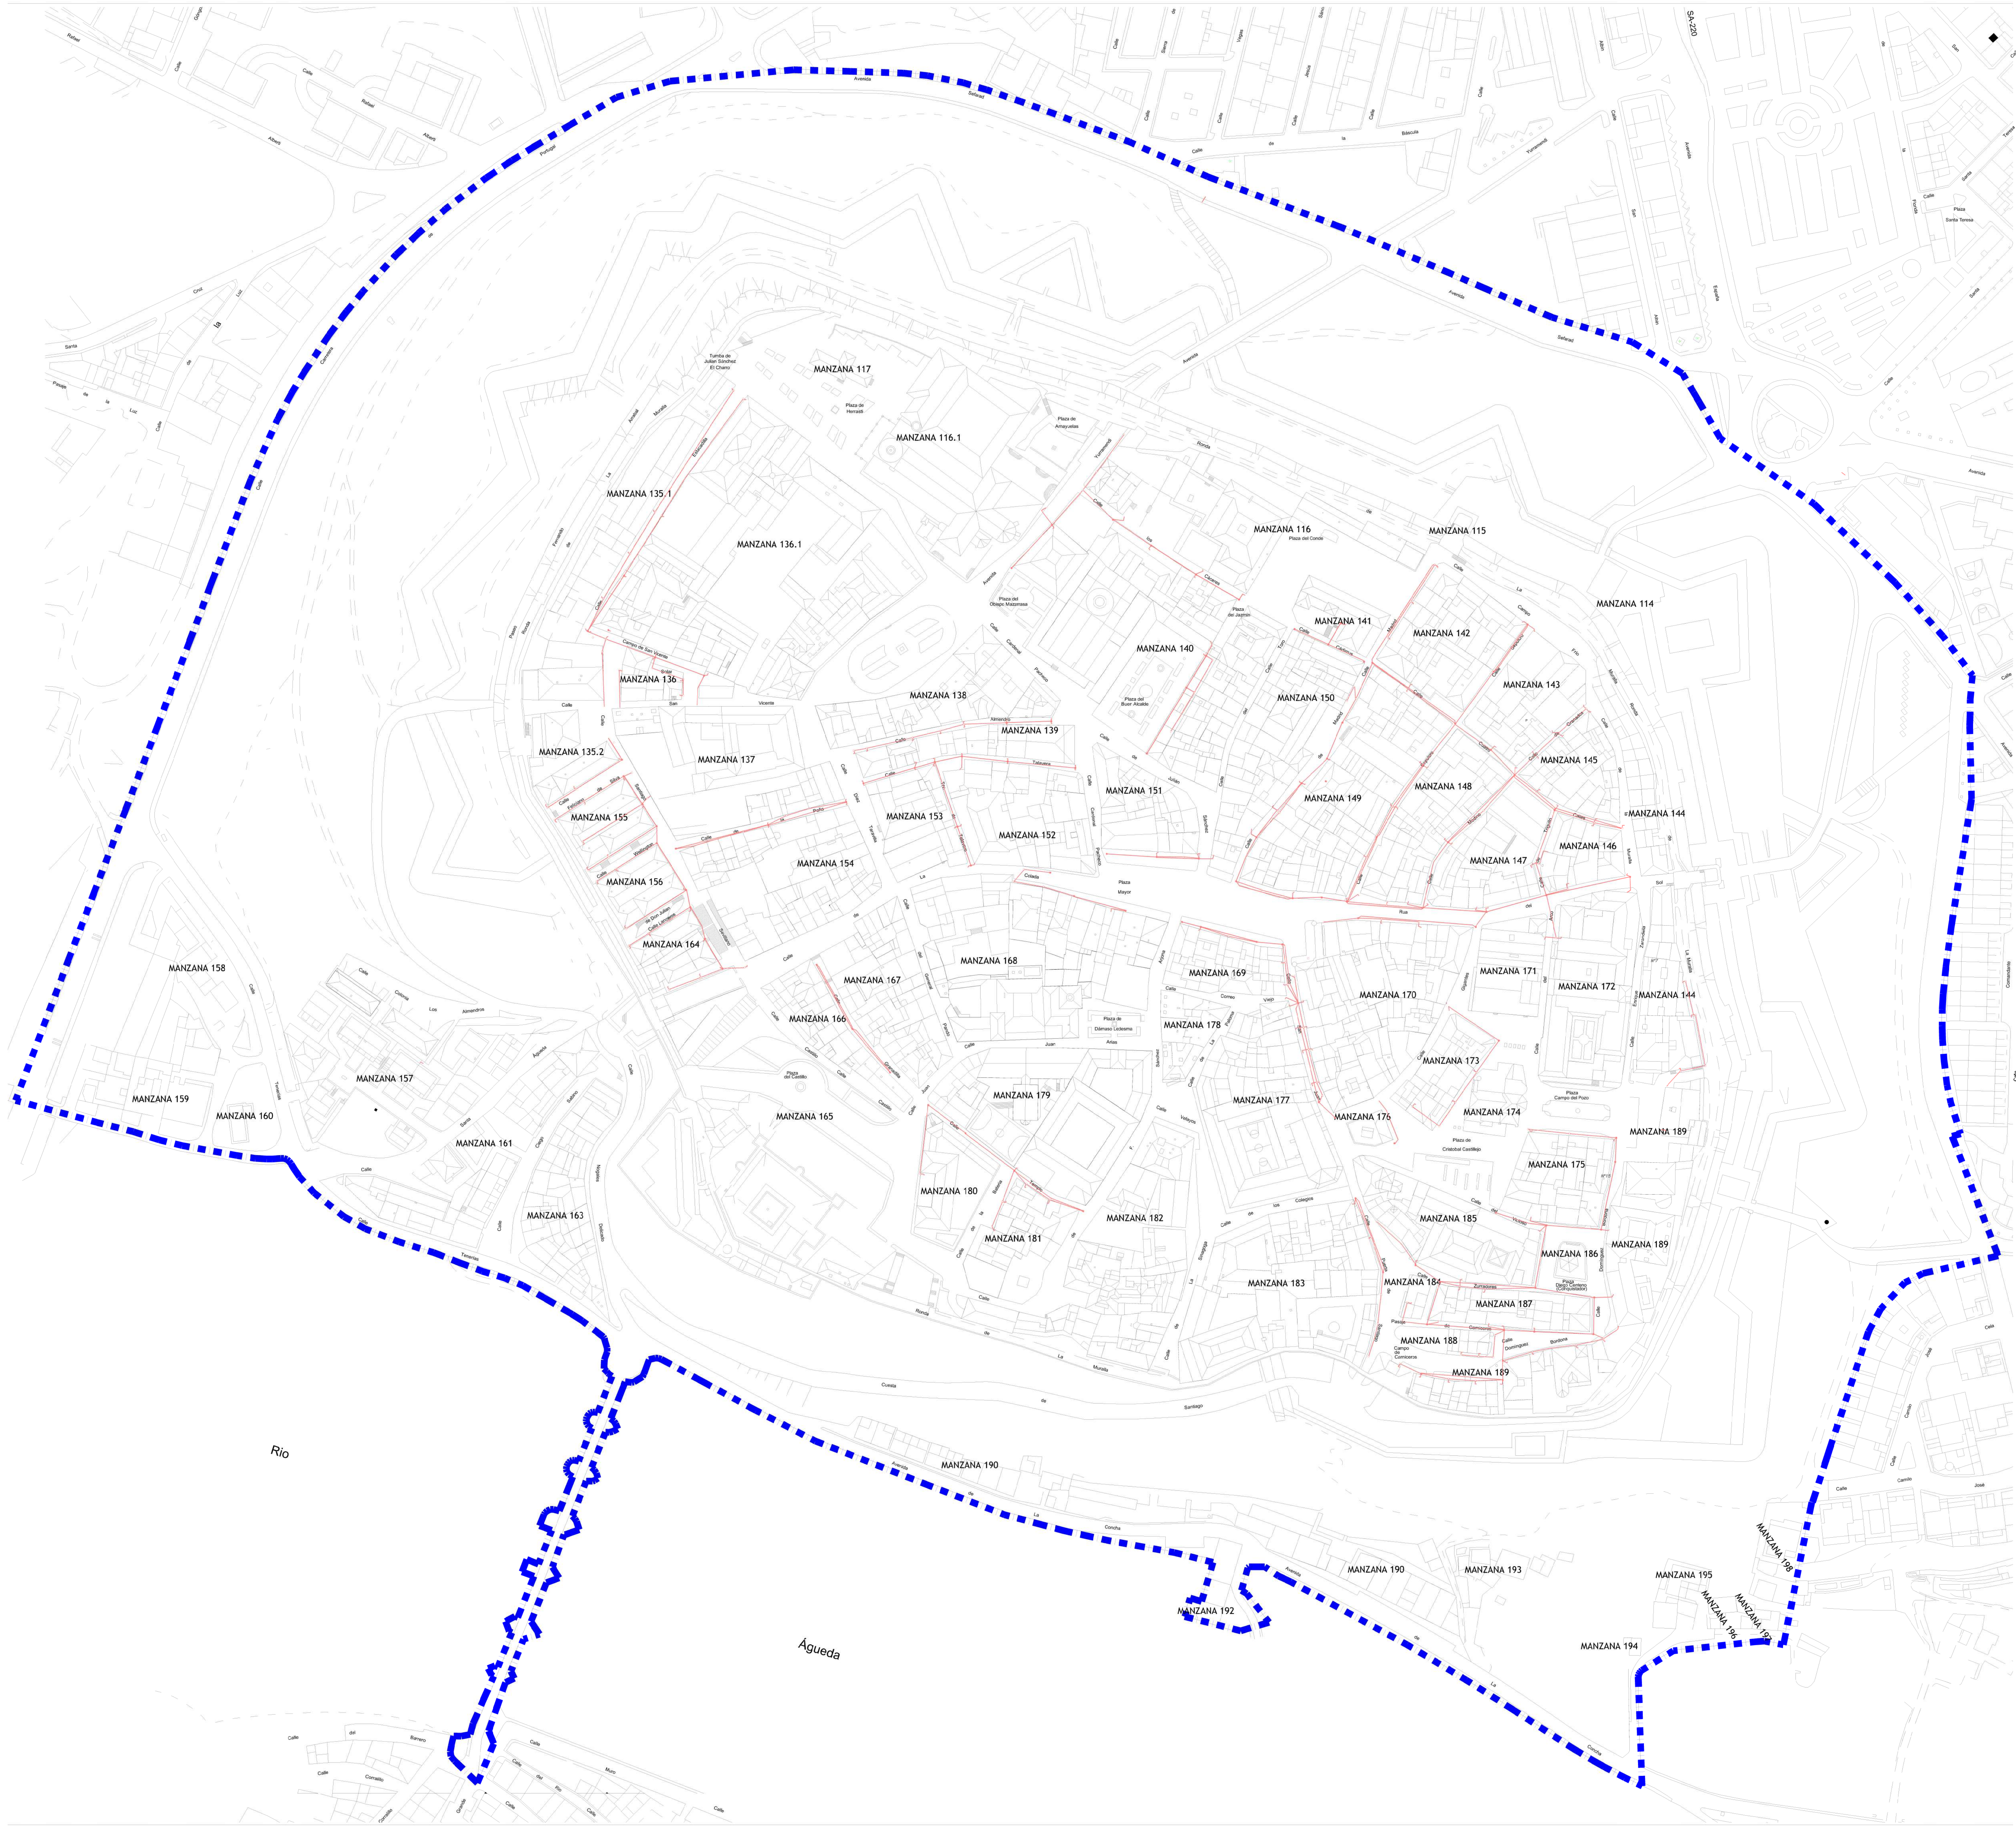

PLAN ESPECIAL DE PROTECCIÓN DEL CONJUNTO HISTÓRICO.
TELECOMUNICACIONES

LEYENDA

- CANALIZACIÓN 1 TUBO Ø110PVC
- CANALIZACIÓN 2 TUBOS Ø110PVC
- ARQUETA TIPO H
- ARQUETA TIPO M



NORTE