



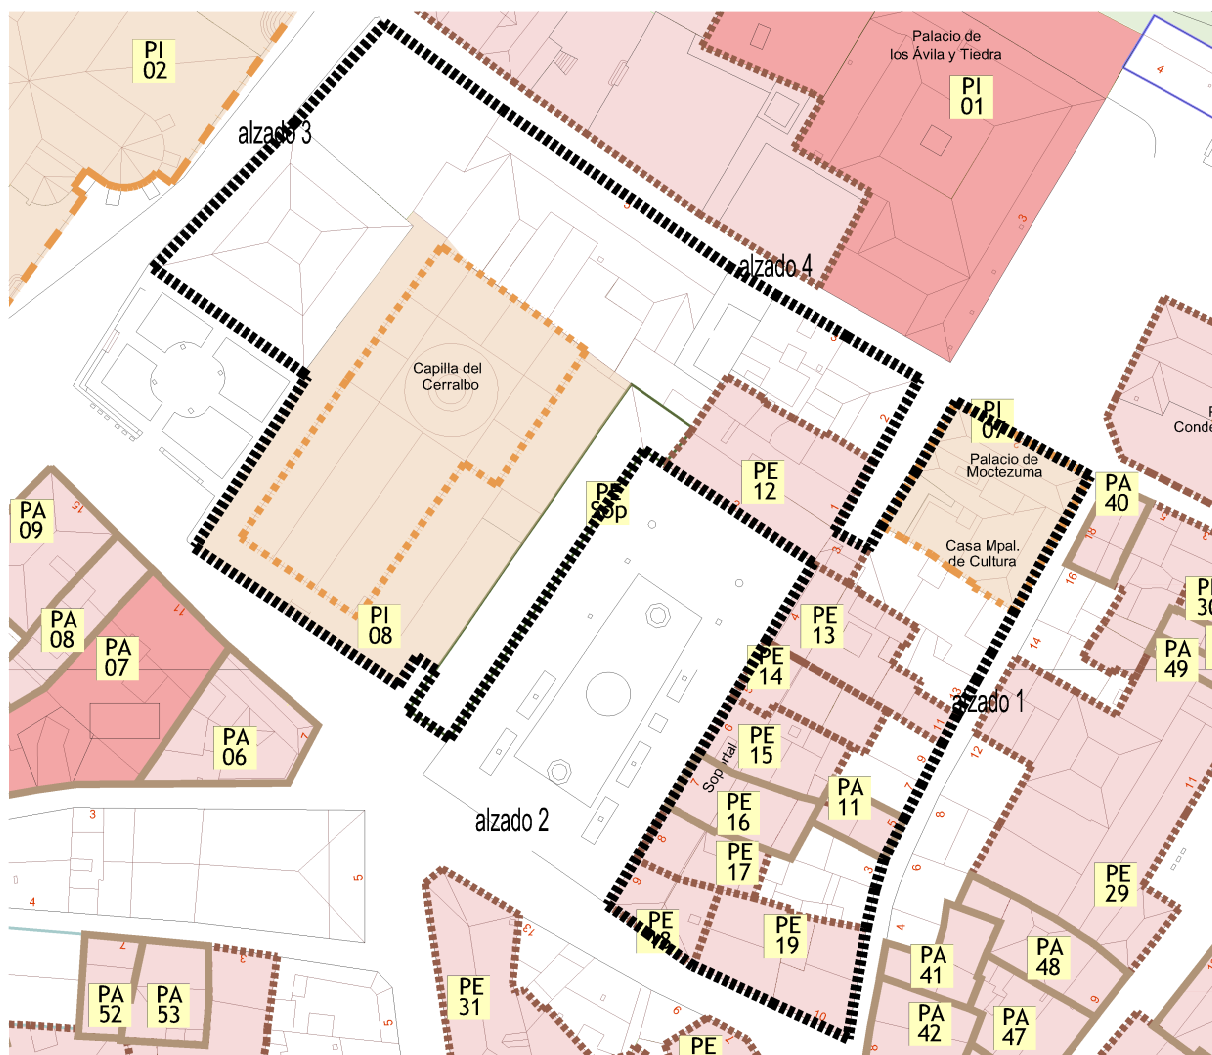

Nº CATASTRAL DE MANZANA 88755. MANZANA 140						
Nº parcela	Situación	Ref. Catastral	Año Construcción Última reforma	Nº Plantas	Uso	Grado de Protección
Parcela 1	C/ Caceres 5	88755010E0987N	1900	B+1	Enseñanza	
Parcela 2	C/ Caceres 3	88755020E0987N	1988	B+1	R.C.	
Parcela 3	Plaza Jazmin 2	88755030E0987N	1960	B+1 y B+2	R.u.	
Parcela 4	Plaza del Conde 2	88755040E0987N	1900	B+2	señanza. Cult.	Protección Integral
Parcela 5	Plaza de buen Alcalde 3	88755050E0987N	2009	B+3	R.C.	
Parcela 6	C/ Toro 13	88755060E0987N	1910	B+1	R.u.	
Parcela 7	Plaza de buen Alcalde 4	88755070E0987N	1910	B+2	R.C.	Protección Estructural
Parcela 8	C/ Toro 9	88755080E0987N	1920	B+2	R.u.	
Parcela 9	C/ Toro 7 D	88755090E0987N	1910	B+1	Industria	
Parcela 10	C/ Toro 7	88755100E0987N	1900	B+1	R.u.	Protección Ambiental
Parcela 11	C/ Toro 5	88755110E0987N	1910	B+1	Industria	
Parcela 12	Plaza de buen Alcalde 7	88755120E0987N	2006	B+1	R.C.	Protección Estructural
Parcela 13	C/ Toro 1	88755130E0987N	1960	B+3	R.C.	Protección Estructural
Parcela 14	C/ Julian Sanchez 12	88755140E0987N	1900	B+1	R.C.	Protección Estructural
Parcela 15	C/ Cardenal Pacheco 6	88755150E0987N	1900	B+1	R.C. Religioso	Protección Integral
Parcela 16	Plaza Obispo Maxamasa 1	88755160E0987N	1960 y 2006 local	B+1	R.U.	
Parcela 17	Plaza de buen Alcalde 2	88755170E0987N	1910	B+1	R.u.	Protección Estructural
Parcela 18	Plaza de buen Alcalde 5	88755180E0987N	2006	B+3	R.C.	Protección Estructural
Parcela 19	Plaza de buen Alcalde 6	88755190E0987N	1910	B+1	R.C.	Protección Estructural
Parcela 20	Plaza de buen Alcalde 8	88755200E0987N	1910	B+1	R.C.	Protección Estructural
Parcela 21	C/ Toro 3	88755210E0987N	1920	B+2	R.C.	
Parcela 22	Plaza de buen Alcalde 1	88755220E0987N	1910	8	Soportales	Protección Estructural

CUADRO DE PROTECCIONES Y GRADOS.

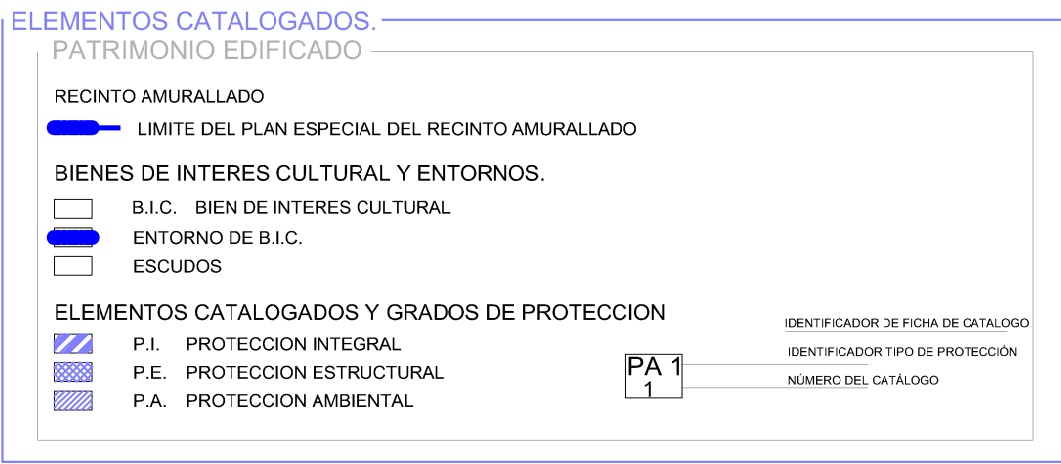

NOTA: Las alturas indicadas son orientativas.

PLANOS DE ORDENACIÓN

AYUNTAMIENTO DE CIUDAD RODRIGO

PLAN ESPECIAL DE PROTECCIÓN DEL CONJUNTO HISTORICO

CIUDAD RODRIGO

PO-26.03

MANZANA 140. ORDENACIÓN GRÁFICA DE ALZADOS



Mª Teresa Cubas Pérez
ARQUITECTO

Miguel Ángel Moraleda Manzanares
ARQUITECTO

Escala Agrandada 1/150

Junio 2017

DOCUMENTO PARA APROBACIÓN INICIAL

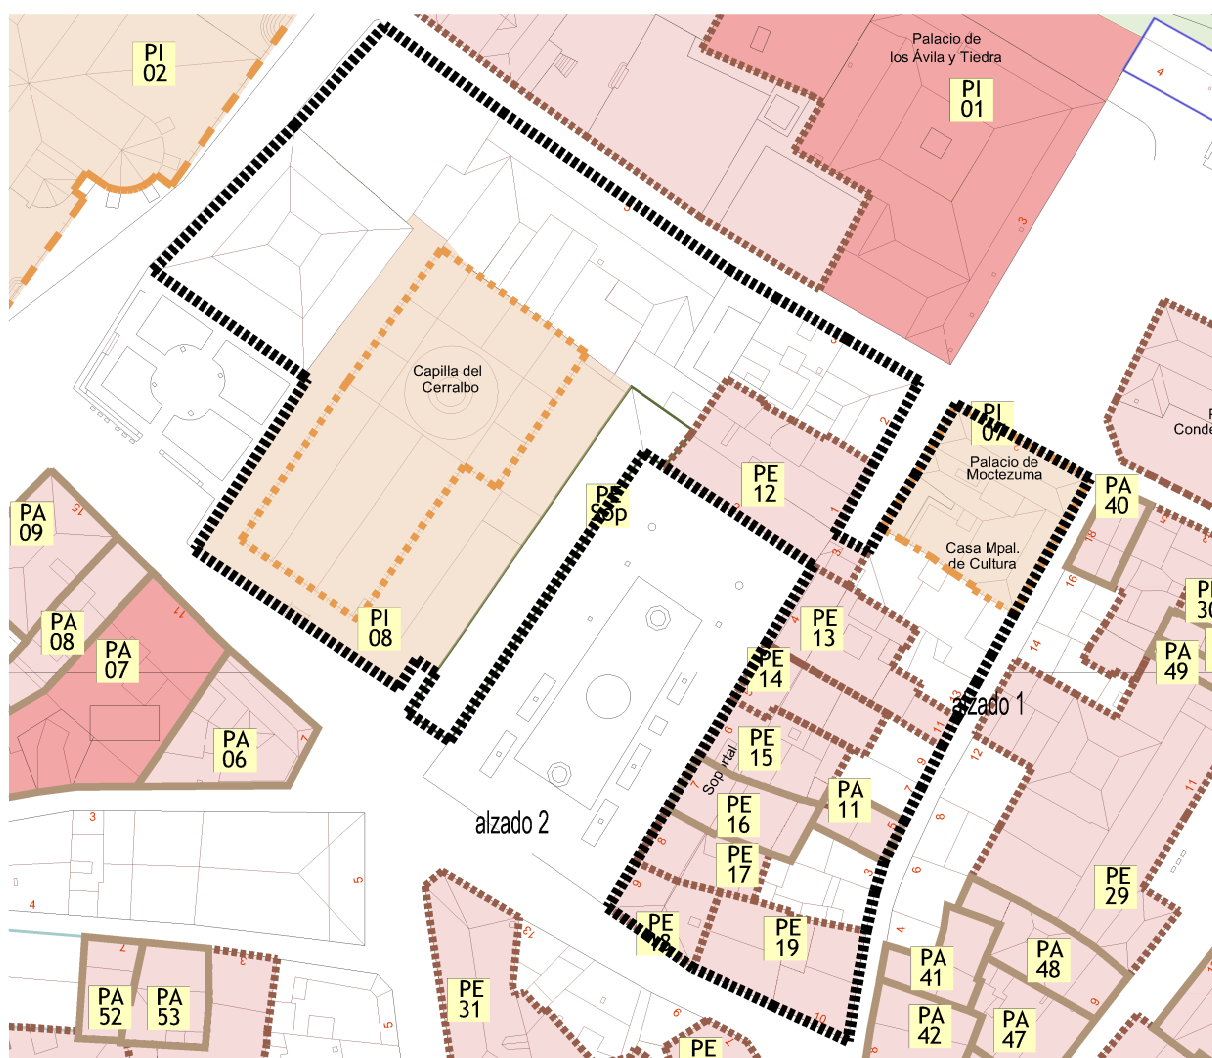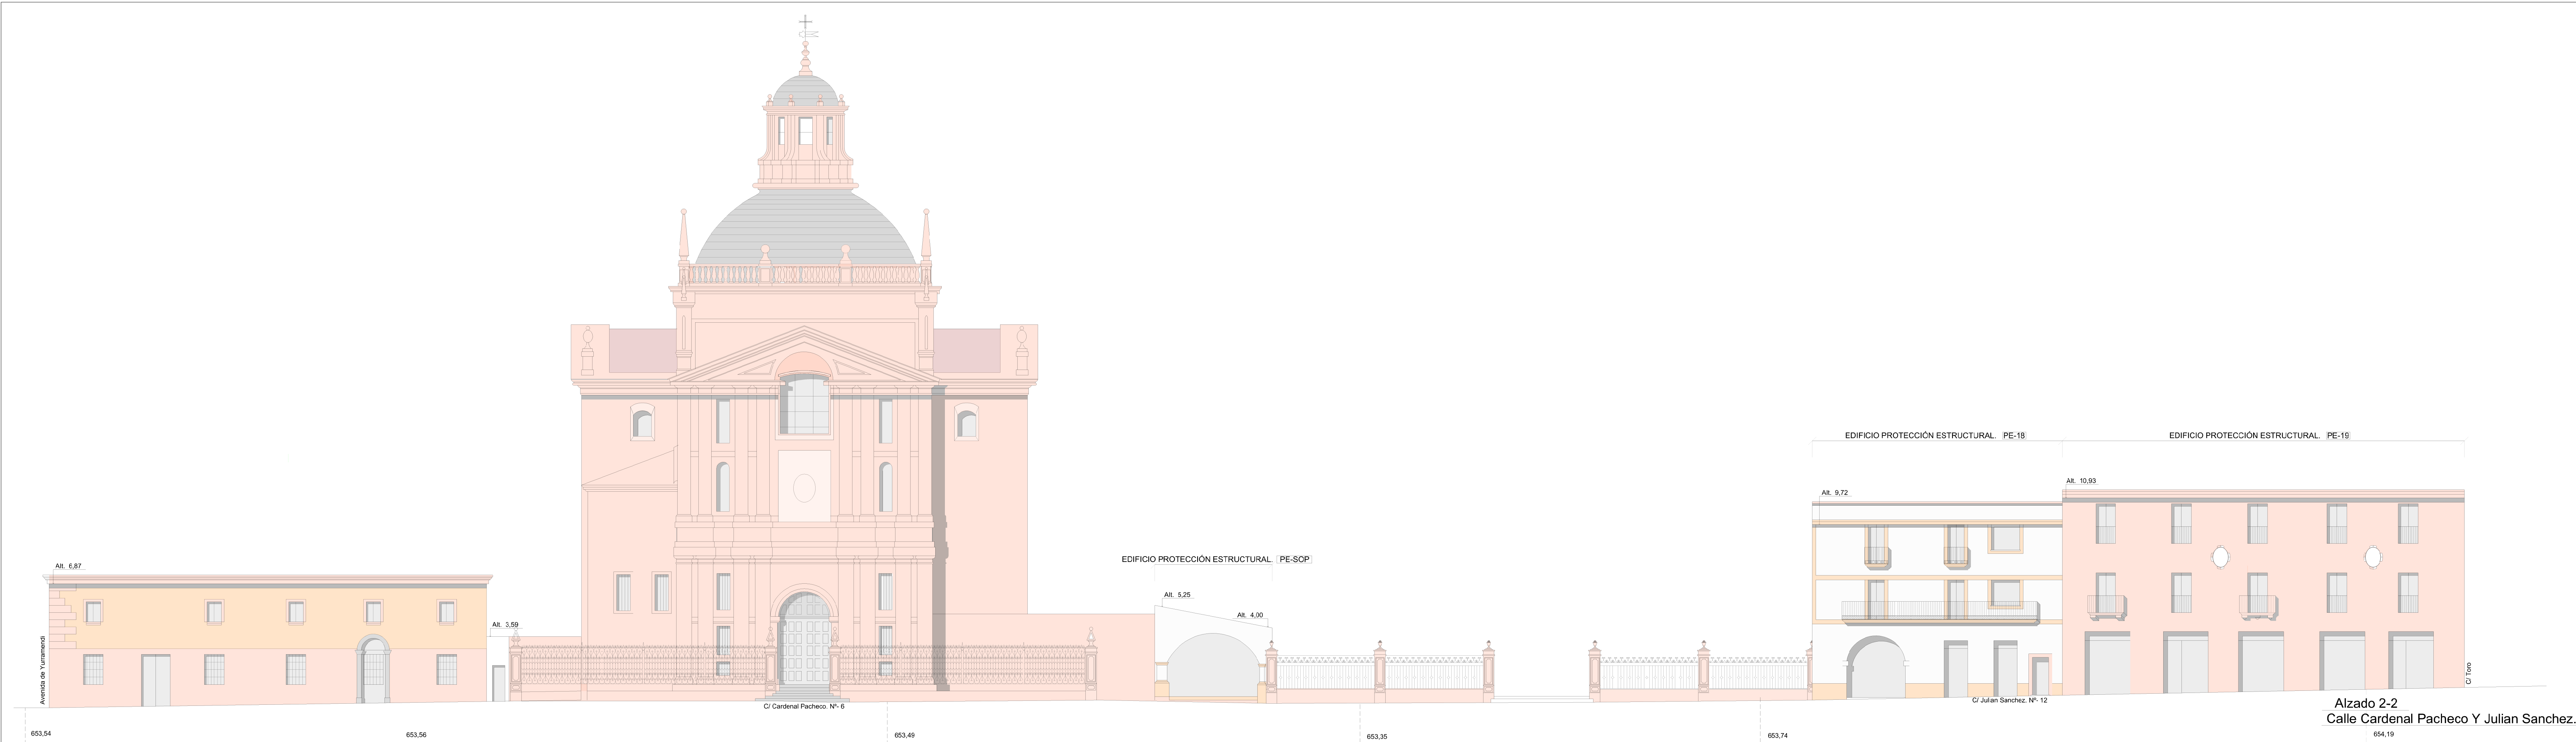

NOTA: Las alturas indicadas son orientativas.

PLANOS DE ORDENACIÓN

AYUNTAMIENTO DE CIUDAD RODRIGO

PLAN ESPECIAL DE PROTECCIÓN DEL CONJUNTO HISTORICO

CIUDAD RODRIGO

PO-26.04

MANZANA 140. ORDENACIÓN GRÁFICA DE ALZADOS

Mª Teresa Cubas Pérez
ARQUITECTO

Miguel Ángel Moraleda Manzanares
ARQUITECTO

Escala Agrandada 1/150

Junio 2017

DOCUMENTO PARA APROBACIÓN INICIAL