



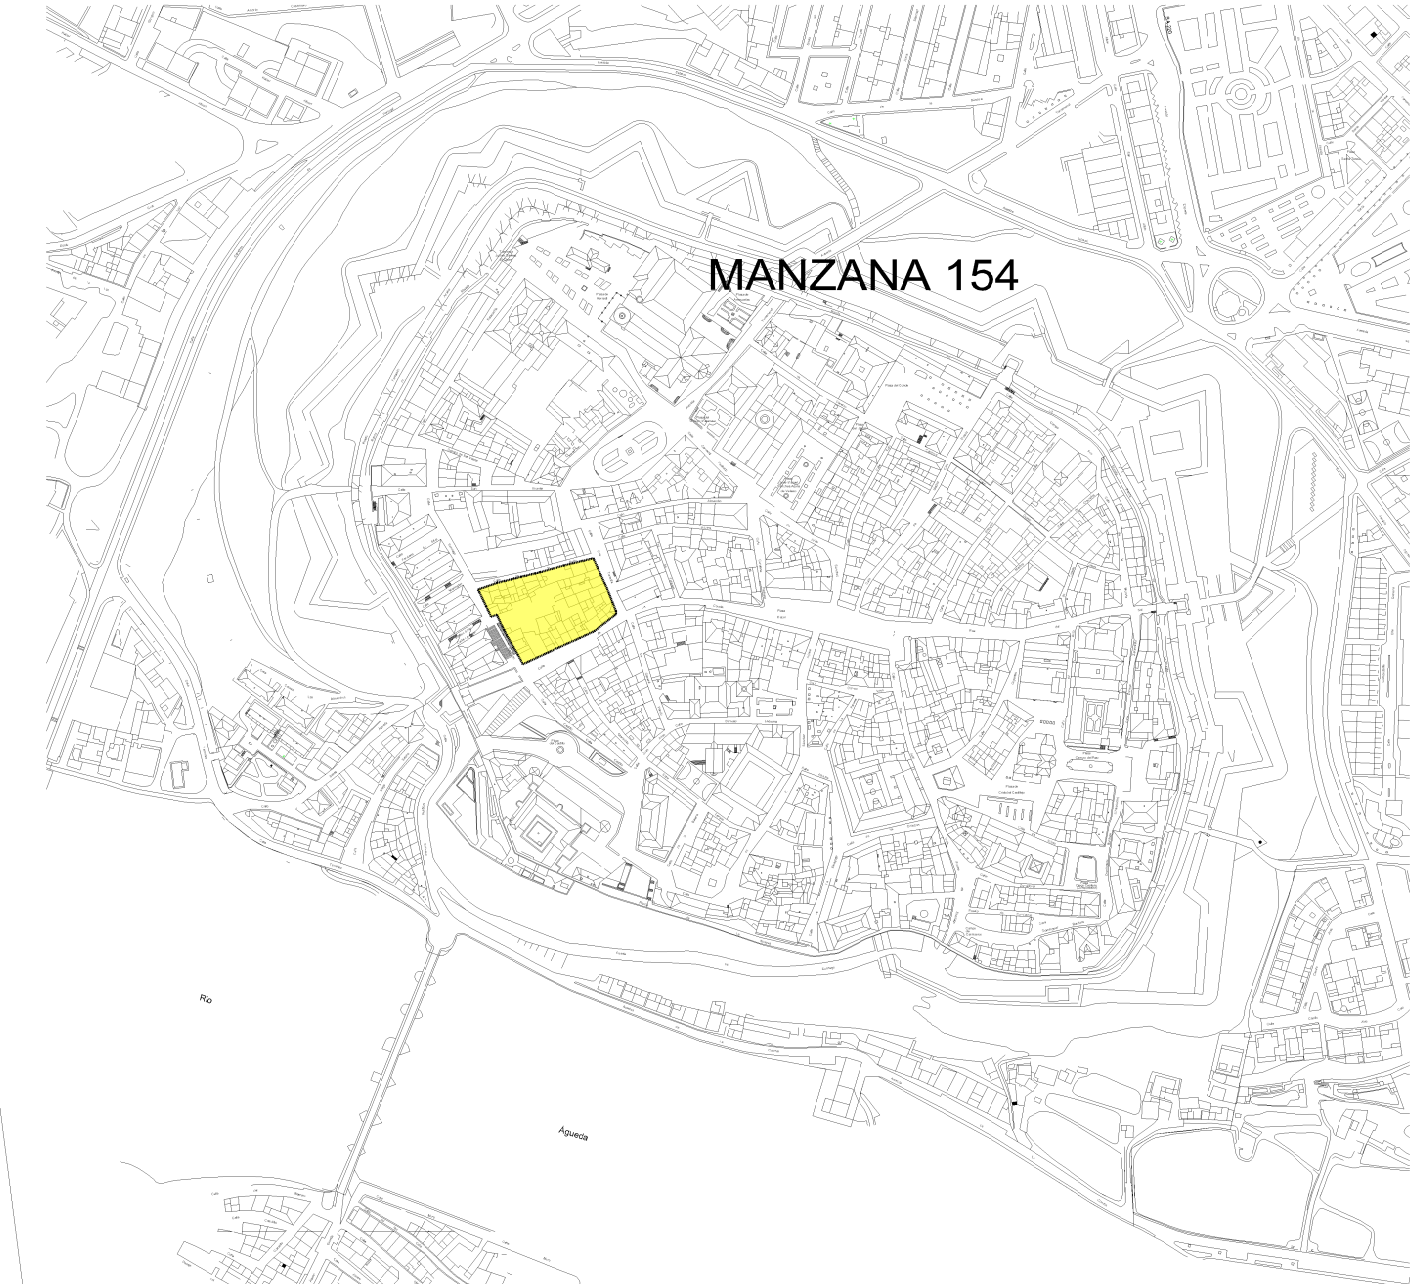

calle diez travilla

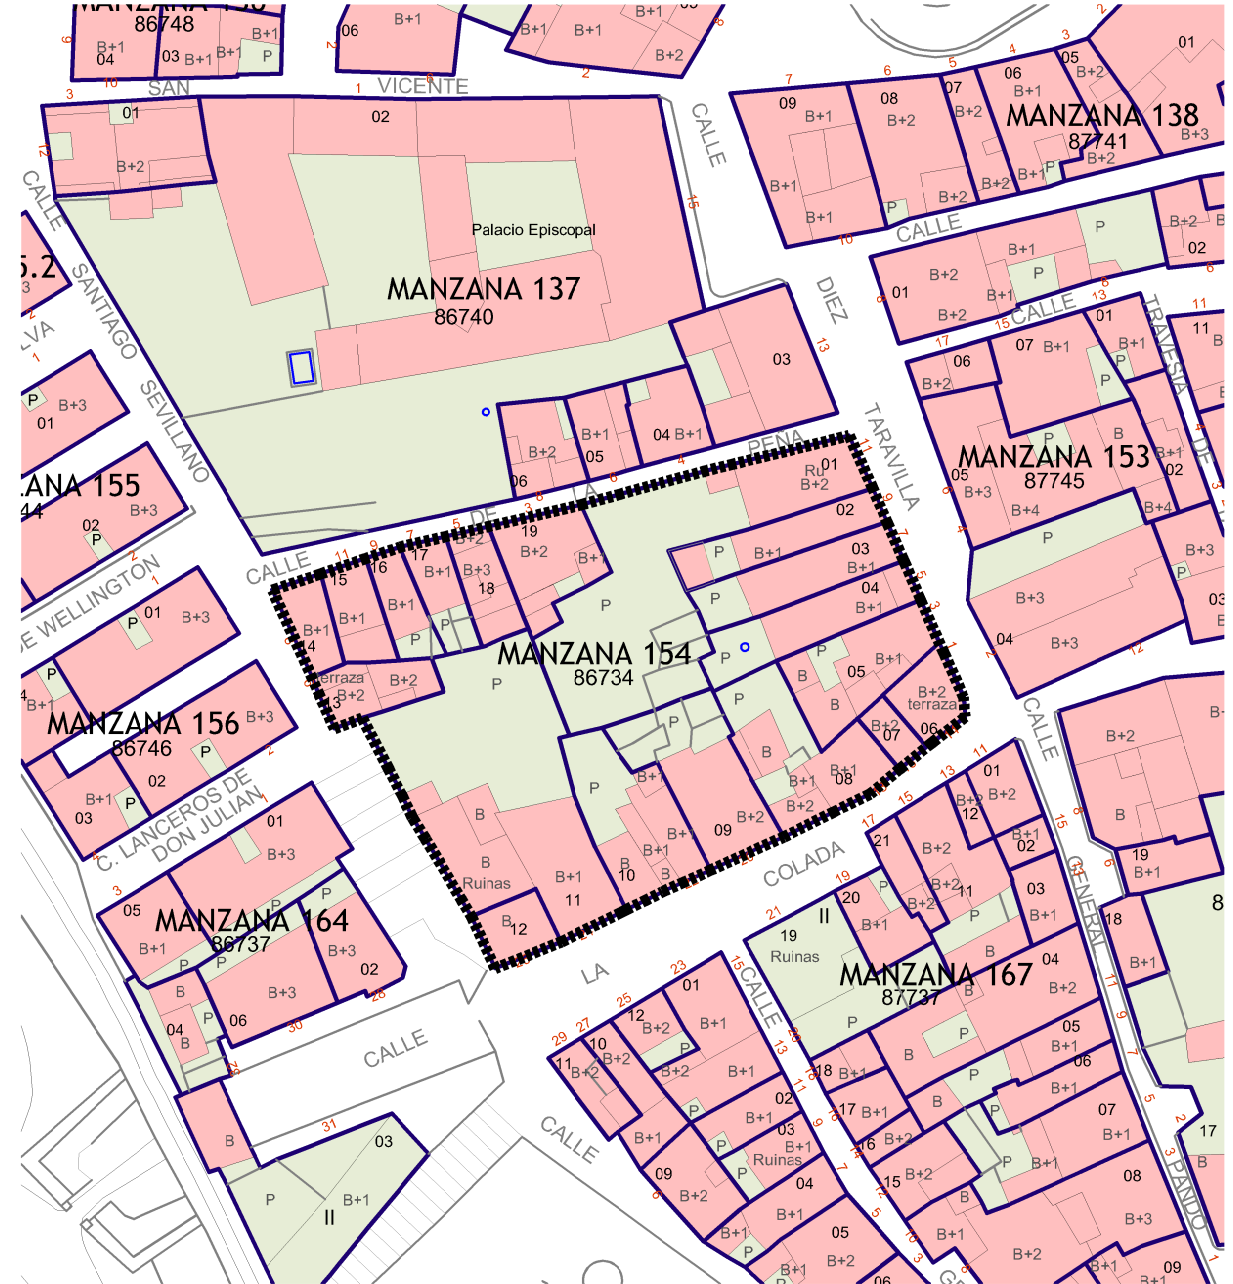

calle colada



calle colada



calle santiago sevillano

PLANO Y DATOS CATASTRALES

Nº CATASTRAL DE MANZANA 154					
Nº parcela	Situación	Ref. Catastral	Año Construcción	Nº Plantas	Uso
Parcela 1	C/ Diez Travilla 11	867340100000000000	1900	B+1	R.U.
Parcela 2	C/ Diez Travilla 9	867340200000000000	1900	B+1	R.U.
Parcela 3	C/ Diez Travilla 7	867340300000000000	1900	B+1	R.U.
Parcela 4	C/ Diez Travilla 5	867340400000000000	1900	B+1	R.C.
Parcela 5	C/ Diez Travilla 3	867340500000000000	1900	B+1	R.U.
Parcela 6	C/ Colada 14	867340600000000000	1900	B+2	R.C.
Parcela 7	C/ Colada 16	867340700000000000	1900	B+2	R.U.
Parcela 8	C/ Colada 18	867340800000000000	1900	B+1	R.U.
Parcela 9	C/ Colada 20	867340900000000000	1900	B+2	R.C.
Parcela 10	C/ Colada 22	867341000000000000	1900	B+1	R.U.
Parcela 11	C/ Colada 24	867341100000000000	1900	B+1	R.U.
Parcela 12	C/ Colada 26	867341200000000000	1900	B	R.U.
Parcela 13	C/ Santiago Sevillano 6	867341300000000000	1900	B+2	R.U.
Parcela 14	C/ Santiago Sevillano 8	867341400000000000	1900	B+1	R.U.
Parcela 15	C/ Peña 11	867341500000000000	1900	B+1	R.U.
Parcela 16	C/ Peña 9	867341600000000000	1900	B+1	R.U.
Parcela 17	C/ Peña 7	867341700000000000	2009	B+1	R.U.
Parcela 18	C/ Peña 5	867341800000000000	2009	B+3	R.C.
Parcela 19	C/ Peña 3	867341900000000000	1900	B+2	R.C.

PLANOS DE ORDENACIÓN

AYUNTAMIENTO DE CIUDAD RODRIGO

PLAN ESPECIAL DE PROTECCIÓN DEL CONJUNTO HISTÓRICO

CIUDAD RODRIGO

PO-41.01


Mª Teresa Cubas Pérez ARQUITECTO

Vigil Ángel Marañón Marañón ARQUITECTO

DOCUMENTO PARA APROBACIÓN INICIAL


11.000

Junio 2017

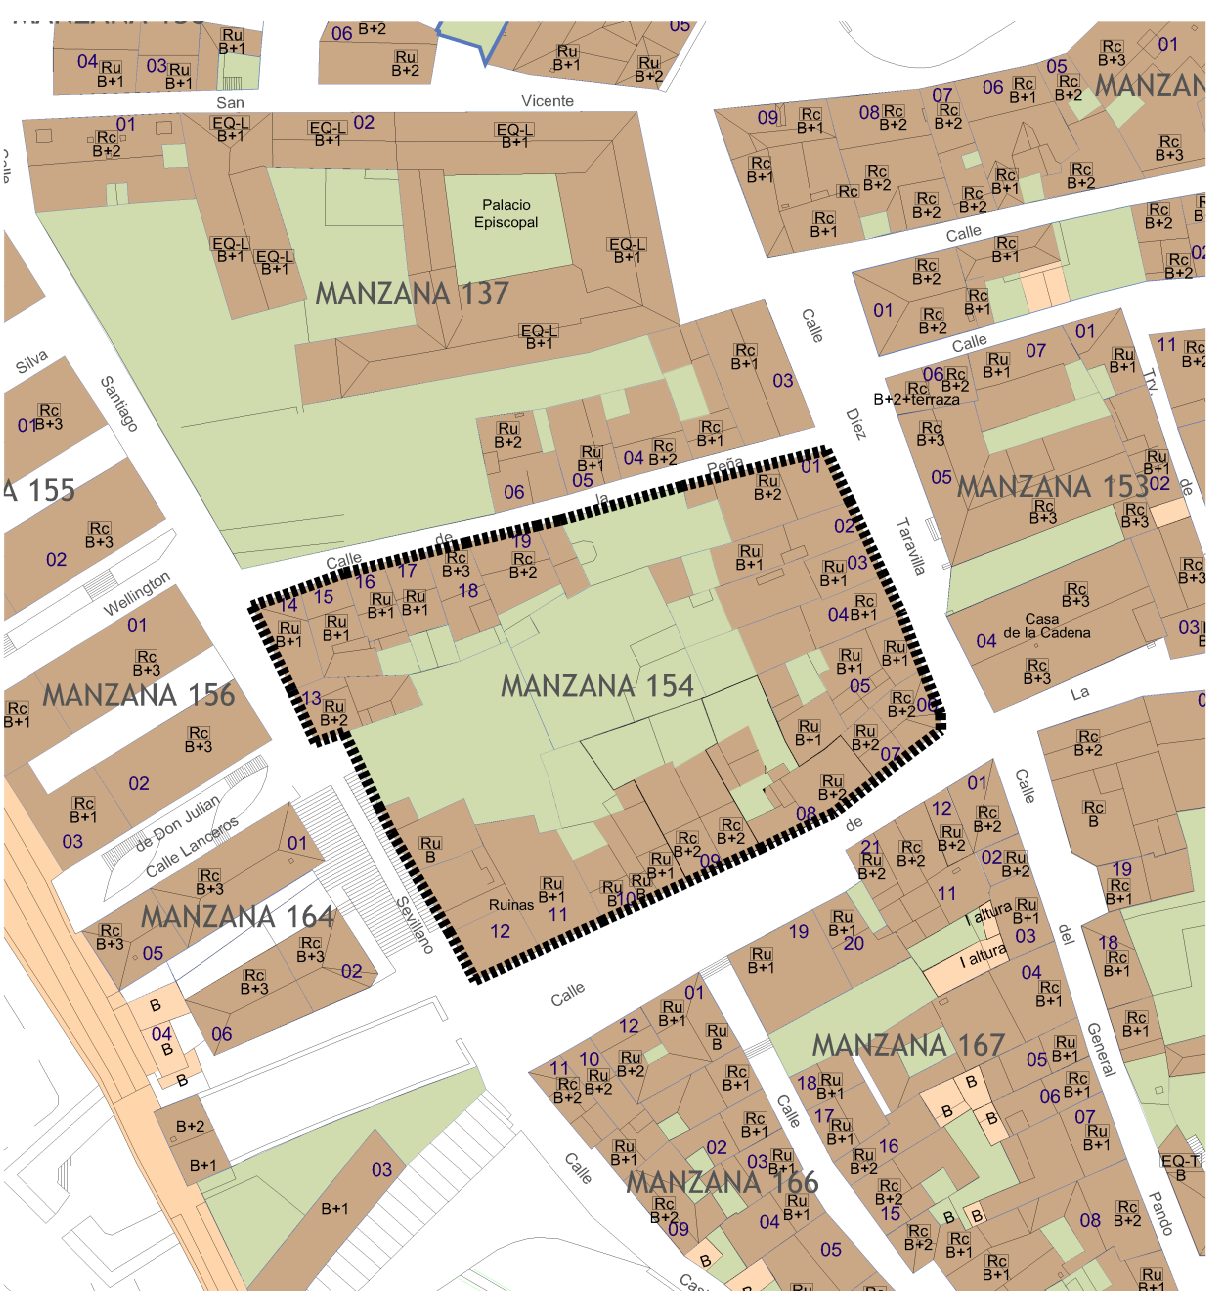


PLANO Y DATOS DE OCUPACIÓN ACTUAL

Nº CATASTRAL DE MANZANA 154						
Nº parcela	Situación	Ref. Catastral	Ocupación	Sup. parcela	Nº Viviendas	Pres. Ocupado
Parcela 1	C/ Diez Travilla 11	867340100000000000	142,9	695,37	425,7	21,00%
Parcela 2	C/ Diez Travilla 9	867340200000000000	103,27	115,08	210,54	64,00%
Parcela 3	C/ Diez Travilla 7	867340300000000000	122,63	113,97	367,89	80,00%
Parcela 4	C/ Diez Travilla 5	867340400000000000	125,1	175,11	250,20	71,00%
Parcela 5	C/ Diez Travilla 3	867340500000000000	191,49	228,00	307,09	68,00%
Parcela 6	C/ Colada 14	867340600000000000	58,3	58,3	174,90	100,00%
Parcela 7	C/ Colada 16	867340700000000000	41,05	48,35	133,05	100,00%
Parcela 8	C/ Colada 18	867340800000000000	231,21	369,14	614,16	61,00%
Parcela 9	C/ Colada 20	867340900000000000	145,75	234,08	437,25	62,00%
Parcela 10	C/ Colada 22	867341000000000000	82,47	154,63	166,34	63,00%
Parcela 11	C/ Colada 24	867341100000000000	520,13	753,8	561,89	43,00%
Parcela 12	C/ Colada 26	867341200000000000	68,01	68,01	68,01	100,00%
Parcela 13	C/ Santiago Sevillano 6	867341300000000000	98,2	98,2	294,40	100,00%
Parcela 14	C/ Santiago Sevillano 8	867341400000000000	68,2	68,2	136,40	100,00%
Parcela 15	C/ Peña 11	867341500000000000	90,78	90,78	181,48	100,00%
Parcela 16	C/ Peña 9	867341600000000000	58,46	77,45	110,92	70,00%
Parcela 17	C/ Peña 7	867341700000000000	56,78	77,26	113,56	73,00%
Parcela 18	C/ Peña 5	867341800000000000	73,64	90,34	220,92	63,00%
Parcela 19	C/ Peña 3	867341900000000000	120,91	148,21	362,73	62,00%
TOTAL MANZANA		86734	2204,14	3698,98	5145,53	60,00%

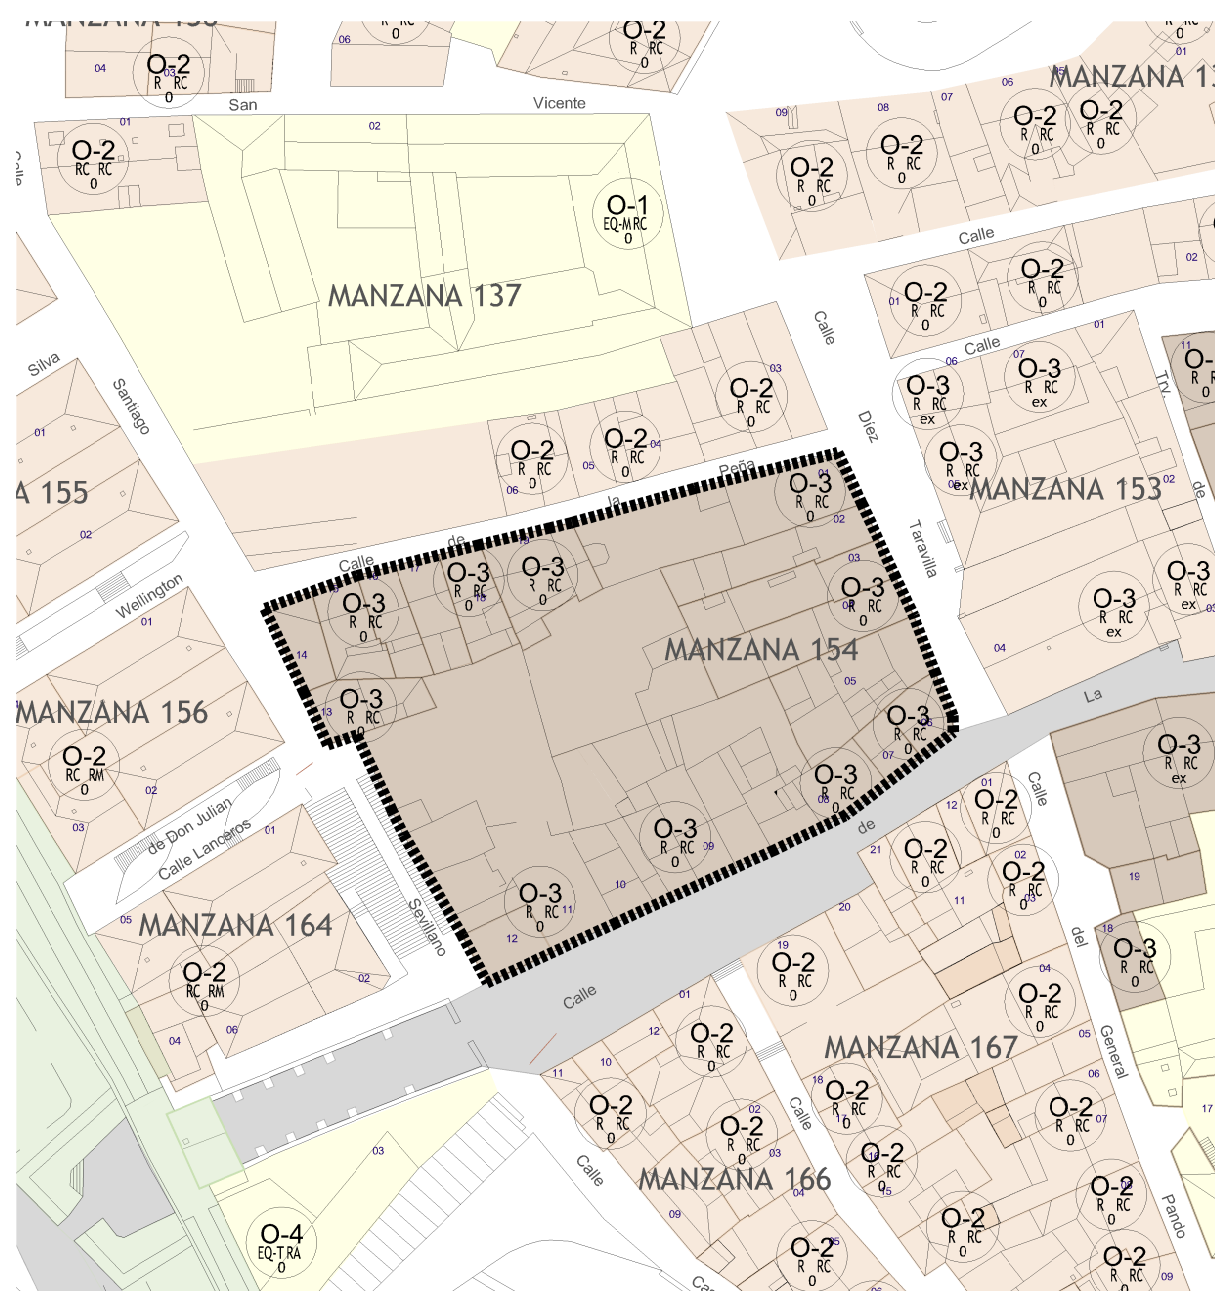

PLANO DE ORDENANZAS Y USOS PORMENORIZADOS

Nº CATASTRAL DE MANZANA 154						
Nº parcela	Situación	Ref. Catastral	Uso	Nº Viviendas	Nº Locales, Comercios	Nº Oficinas
Parcela 1	C/ Diez Travilla 11	867340100000000000	R.U.	1	Almacén 1	
Parcela 2	C/ Diez Travilla 9	867340200000000000	R.U.	1	Almacén 1	
Parcela 3	C/ Diez Travilla 7	867340300000000000	R.U.	1	Almacén 1	
Parcela 4	C/ Diez Travilla 5	867340400000000000	R.C.	2		
Parcela 5	C/ Diez Travilla 3	867340500000000000	R.U.	1	Almacén 1	
Parcela 6	C/ Colada 14	867340600000000000	R.C.	2	0	3 comer. 1 indust.
Parcela 7	C/ Colada 16	867340700000000000	R.U.	1	Almacén 1	
Parcela 8	C/ Colada 18	867340800000000000	R.U.	1	Almacén 1	
Parcela 9	C/ Colada 20	867340900000000000	R.C.	4		2
Parcela 10	C/ Colada 22	867341000000000000	R.U.	1	Almacén 1	
Parcela 11	C/ Colada 24	867341100000000000	R.U.	1	Almacén 1	
Parcela 12	C/ Colada 26	867341200000000000	R.U.	1		1 industria
Parcela 13	C/ Santiago Sevillano 6	867341300000000000	R.U.	1		
Parcela 14	C/ Santiago Sevillano 8	867341400000000000	R.U.	1		
Parcela 15	C/ Peña 11	867341500000000000	R.U.	1		
Parcela 16	C/ Peña 9	867341600000000000	R.U.	1		
Parcela 17	C/ Peña 7	867341700000000000	R.U.	1		
Parcela 18	C/ Peña 5	867341800000000000	R.C.	3		
Parcela 19	C/ Peña 3	867341900000000000	R.C.	2	1	
TOTAL MANZANA 154		86734		26	10	5

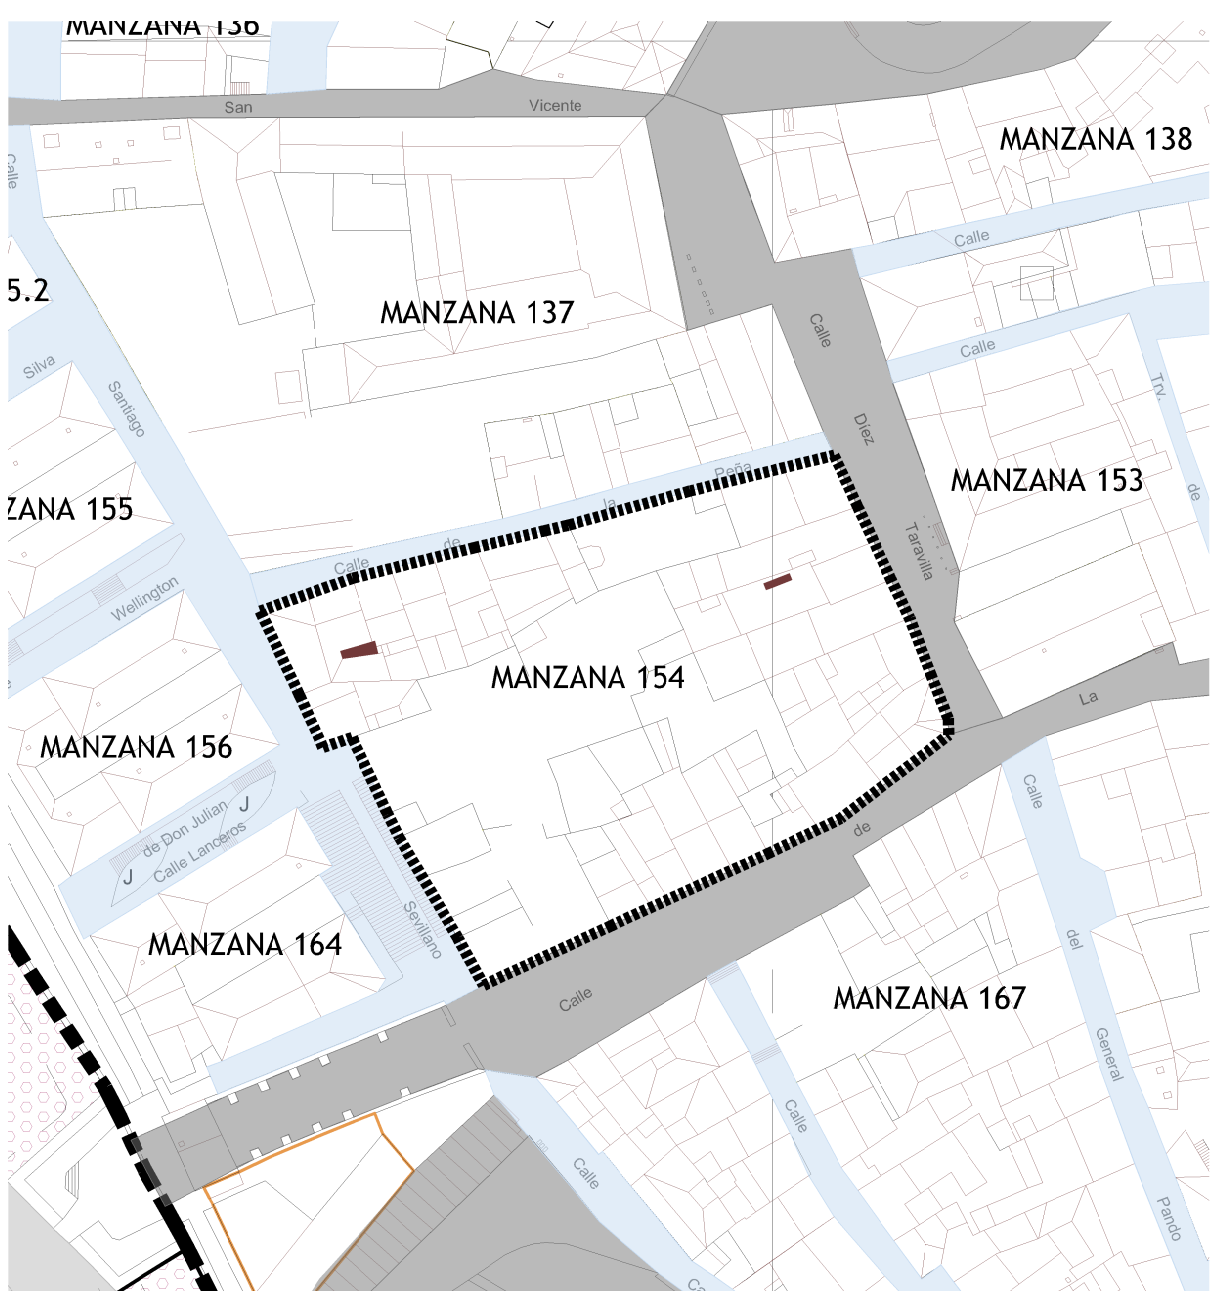

PLANO DE ESPACIOS PÚBLICOS PROTEGIDOS

PLAN ESPECIAL DE PROTECCIÓN DEL CONJUNTO HISTÓRICO.

CALIFICACIÓN URBANÍSTICA

ORD 6.00

USOS PREDOMINANTES

TIPOLOGÍA PREDOMINANTE

DOTACIONES URBANÍSTICAS

PLANOS DE ORDENACIÓN

AYUNTAMIENTO DE CIUDAD RODRIGO

PLAN ESPECIAL DE PROTECCIÓN DEL CONJUNTO HISTÓRICO

CIUDAD RODRIGO

PO-41.02

Mª Teresa Cubas Pérez ARQUITECTO

Vigil Ángel Marañón Marañón ARQUITECTO

DOCUMENTO PARA APROBACIÓN INICIAL

11.000

Junio 2017