



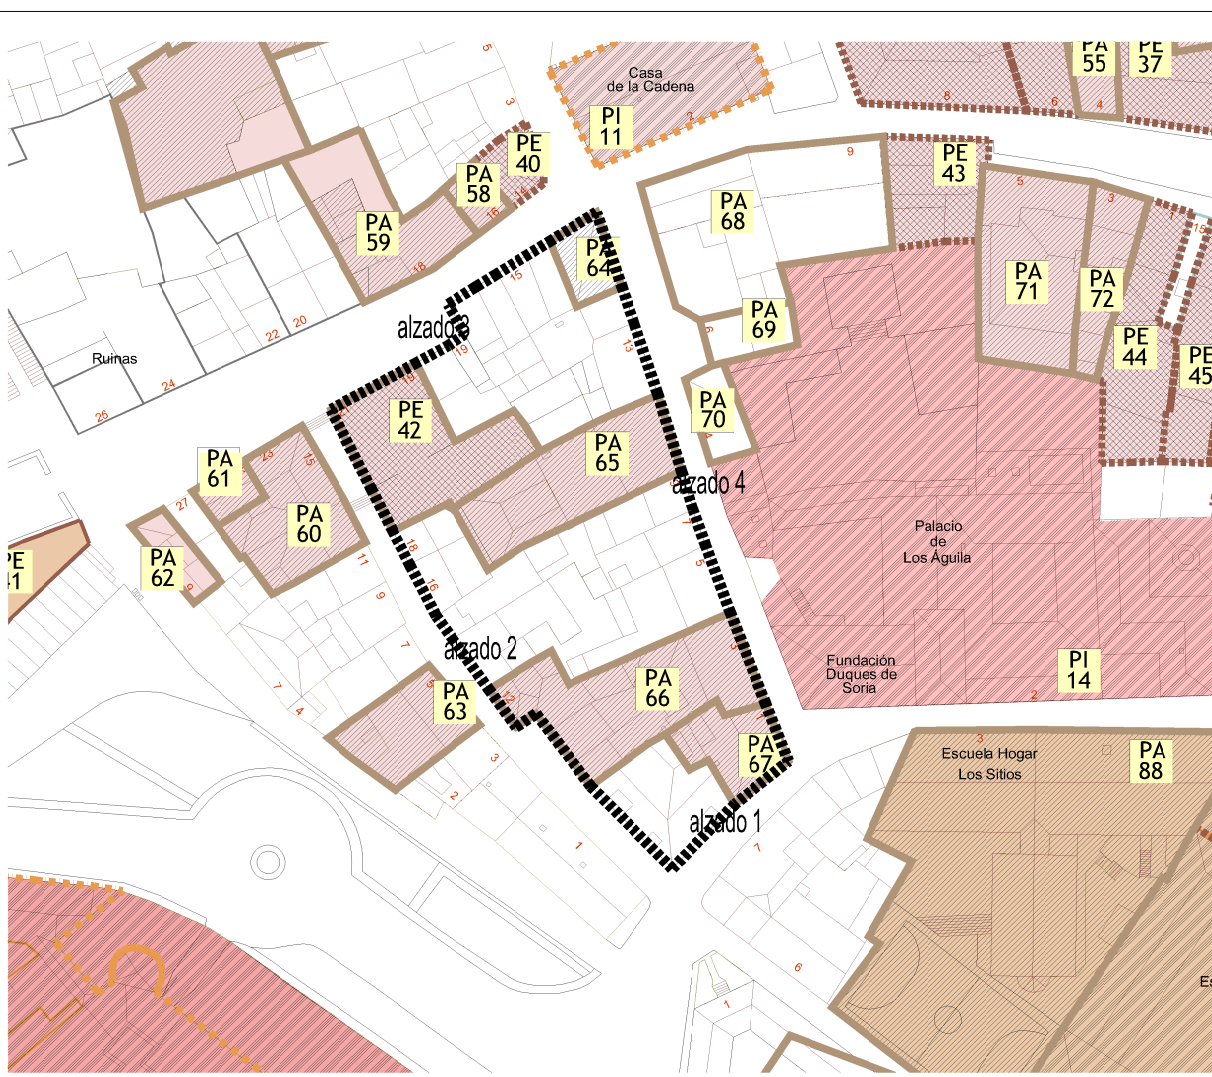

NOTA: Las alturas indicadas son orientativas.

PLANOS DE
ORDENACIÓN

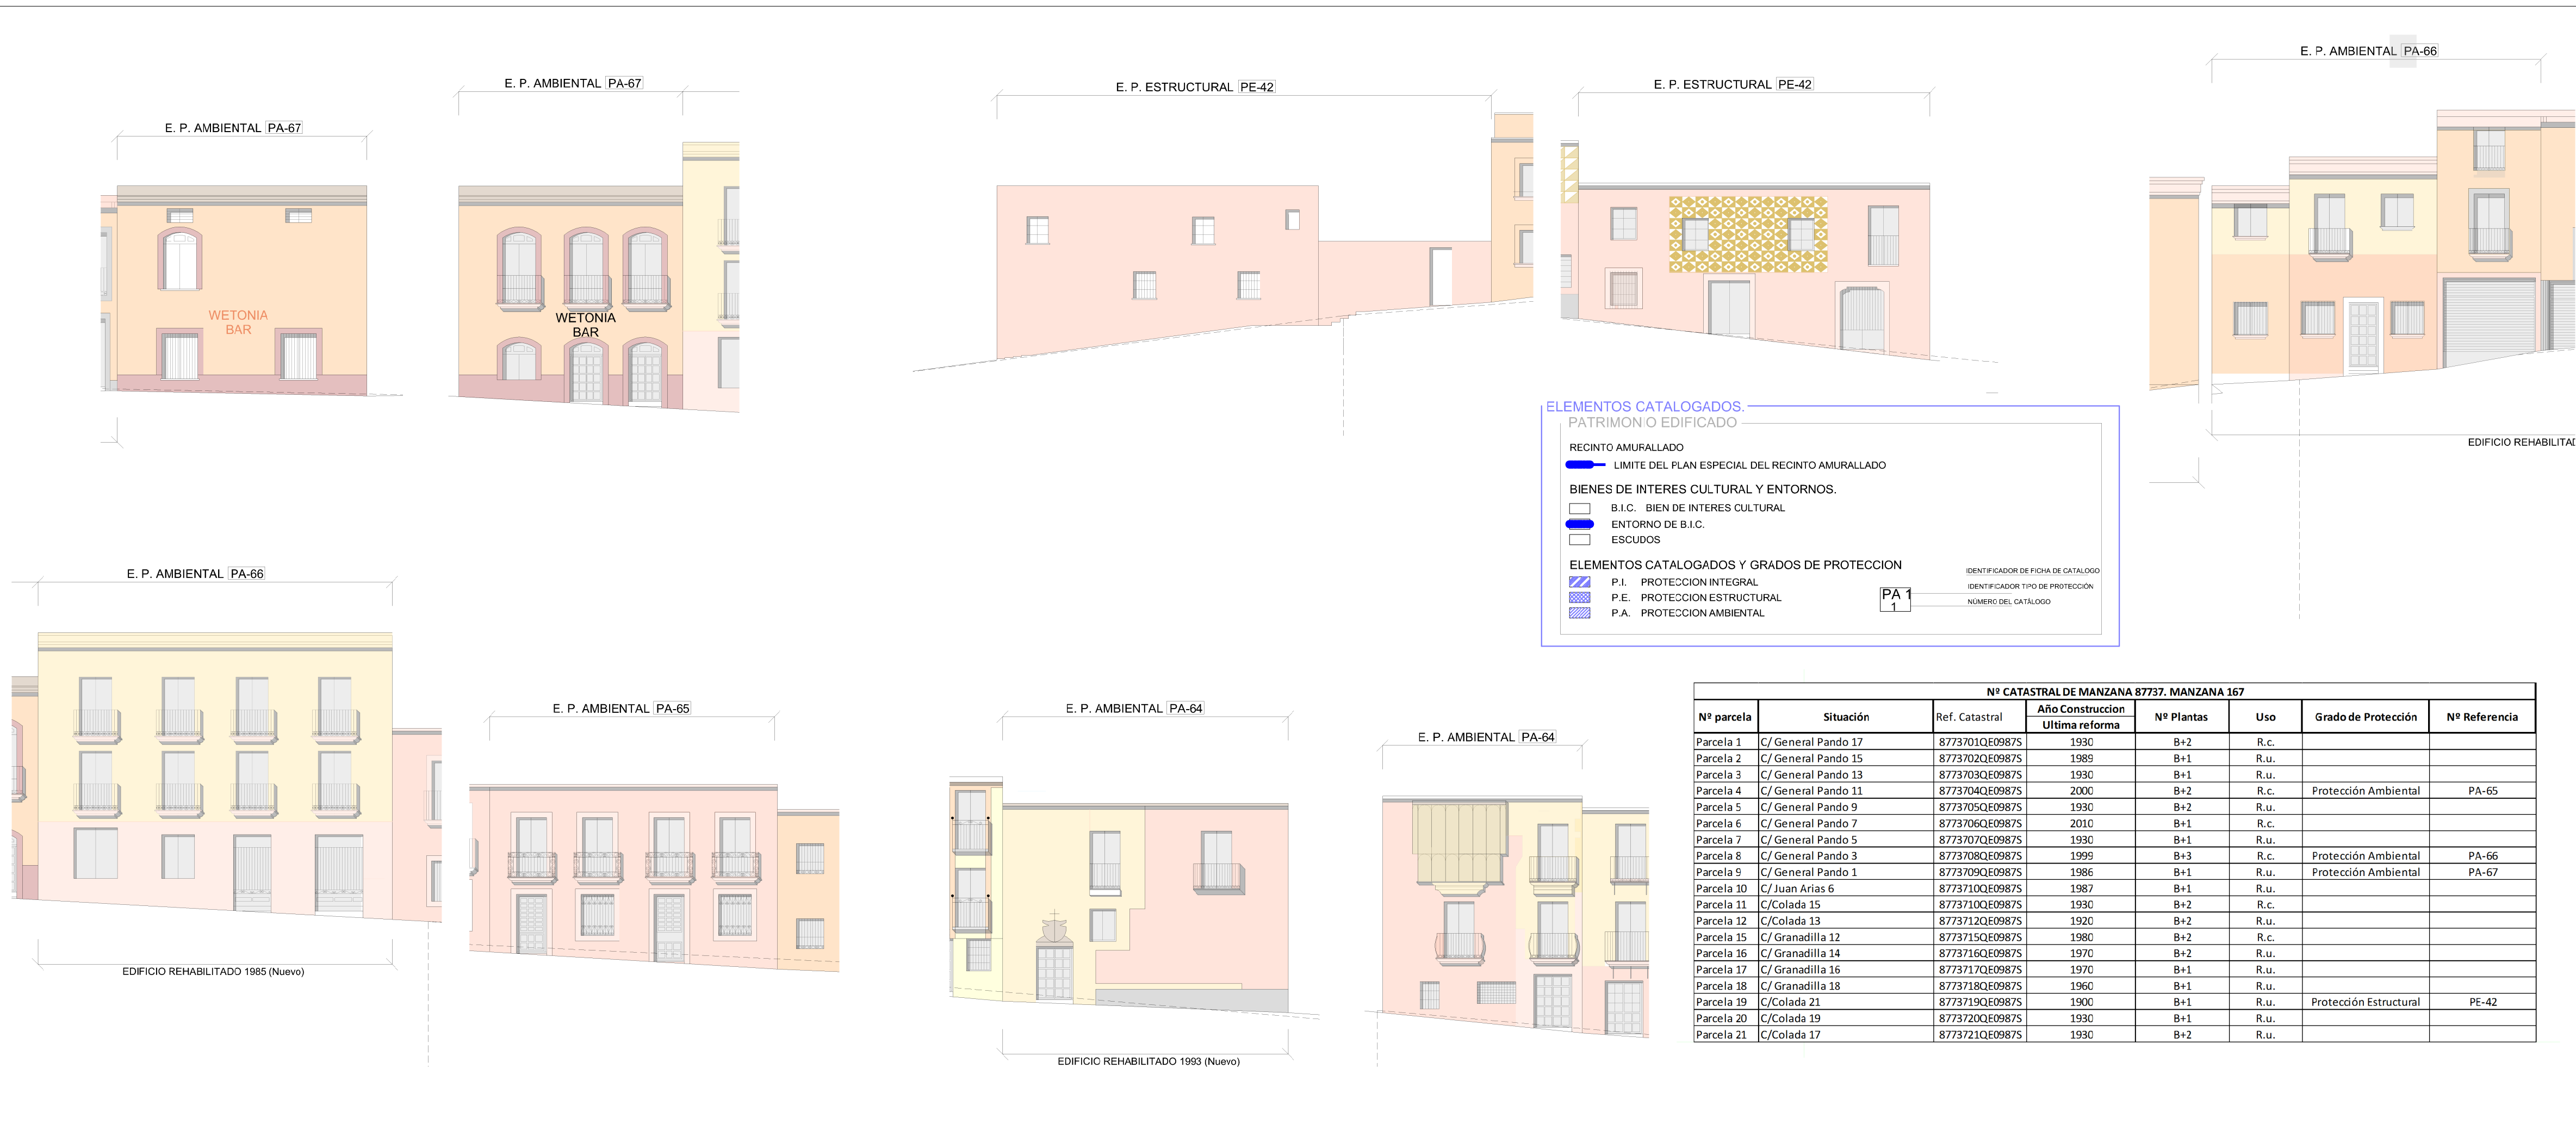

AYUNTAMIENTO DE
CIUDAD RODRIGO

PLAN ESPECIAL DE PROTECCIÓN DEL CONJUNTO HISTORICO

CIUDAD RODRIGO

PO-47.05

MANZANA 167. EDIFICIOS PROTEGIDOS

Mª Teresa Cubas Pérez

ARQUITECTO



Miguel Ángel Manzanedo Manzaneda

ARQUITECTO

DOCUMENTO PARA
APROBACIÓN INICIAL

Escala Aproximada: 1:150
Junio 2017