

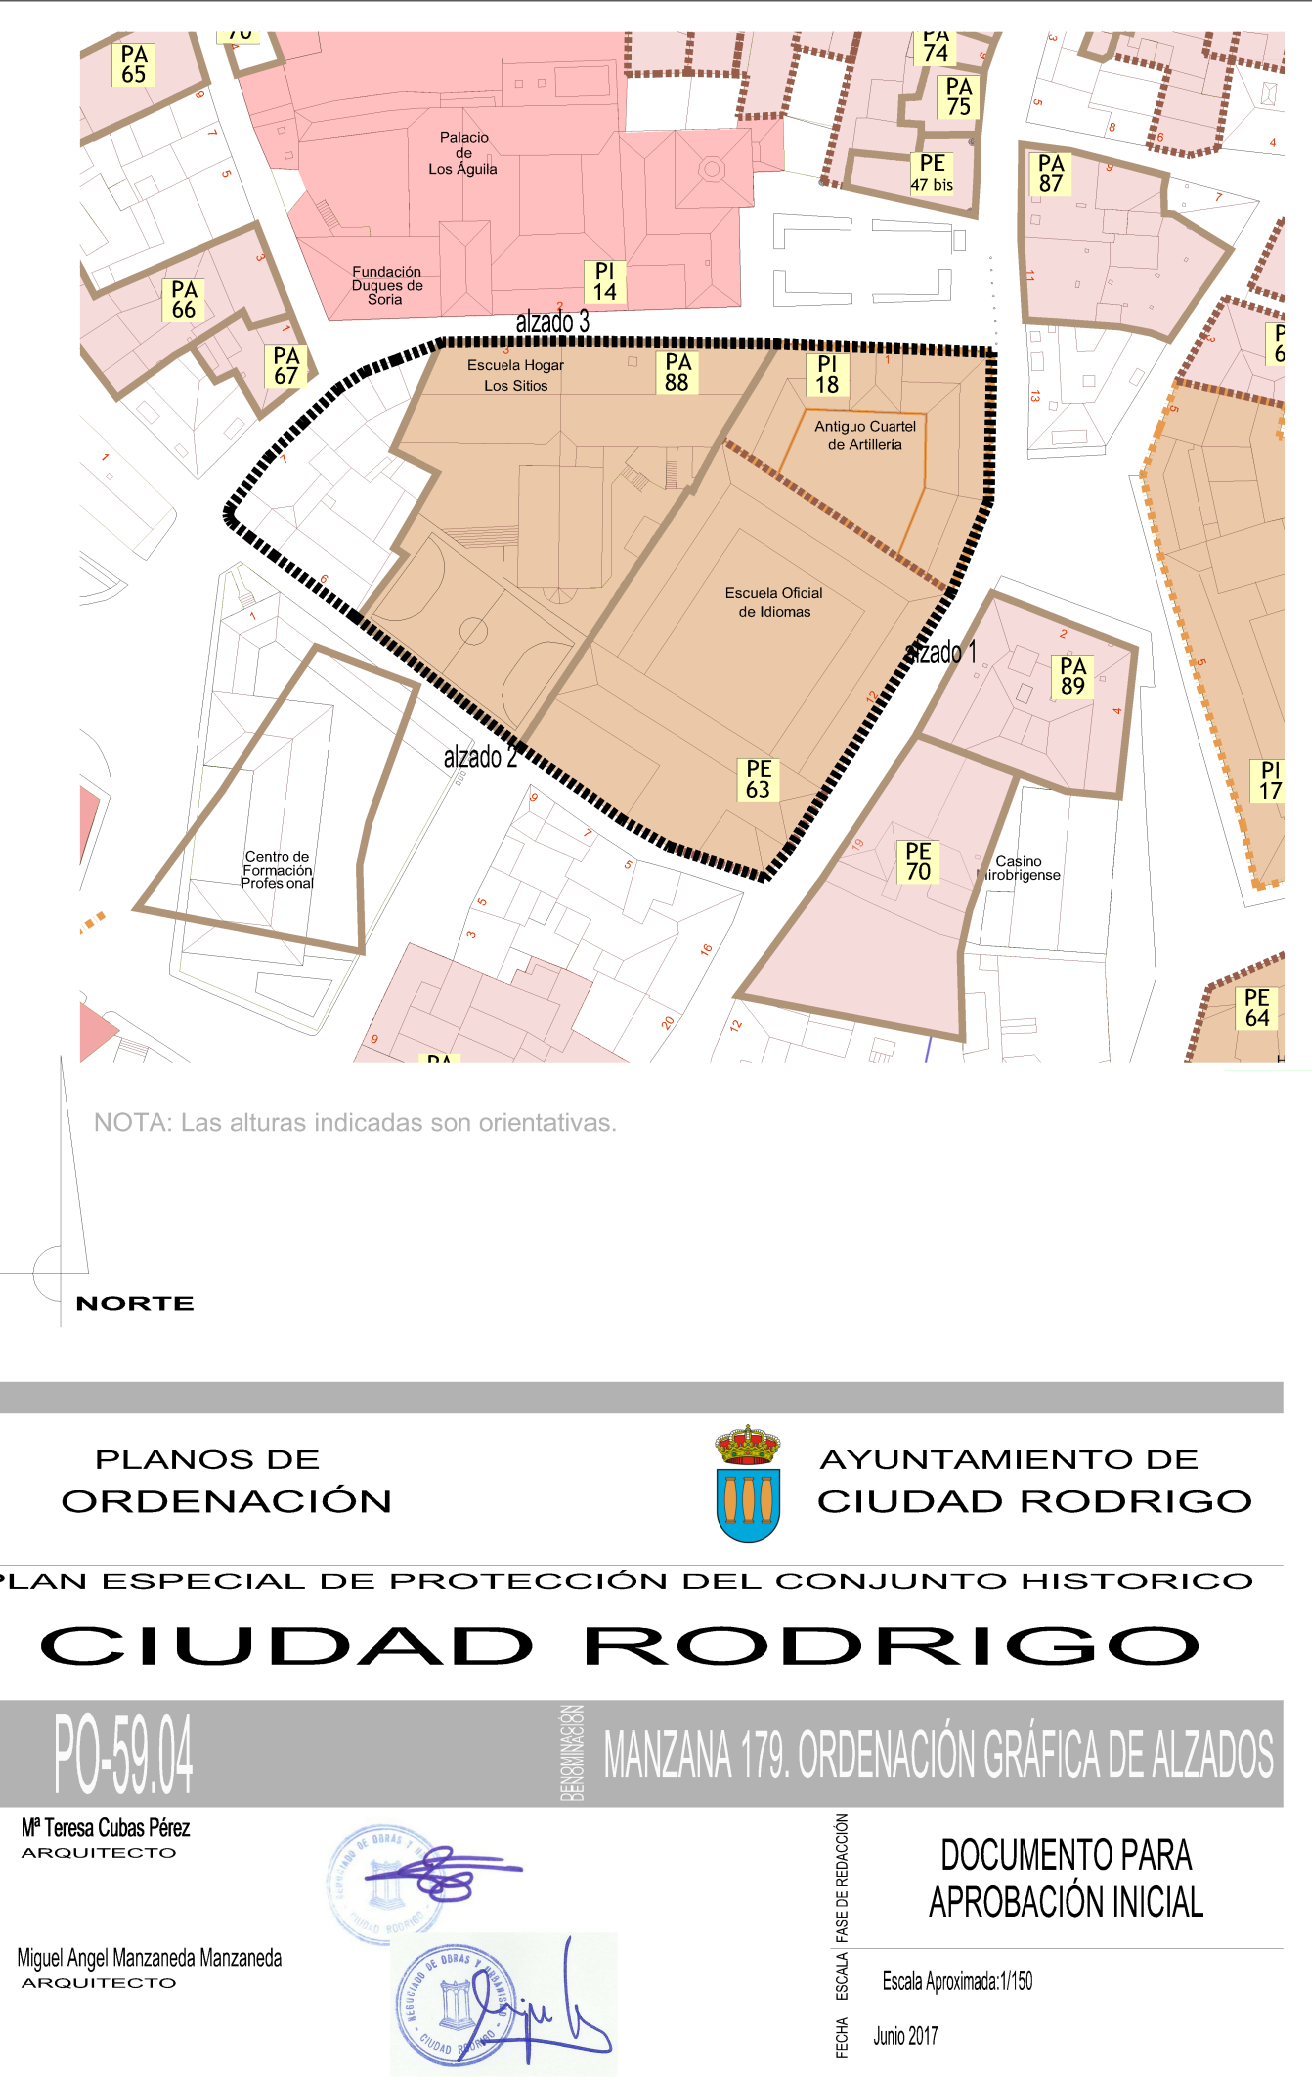
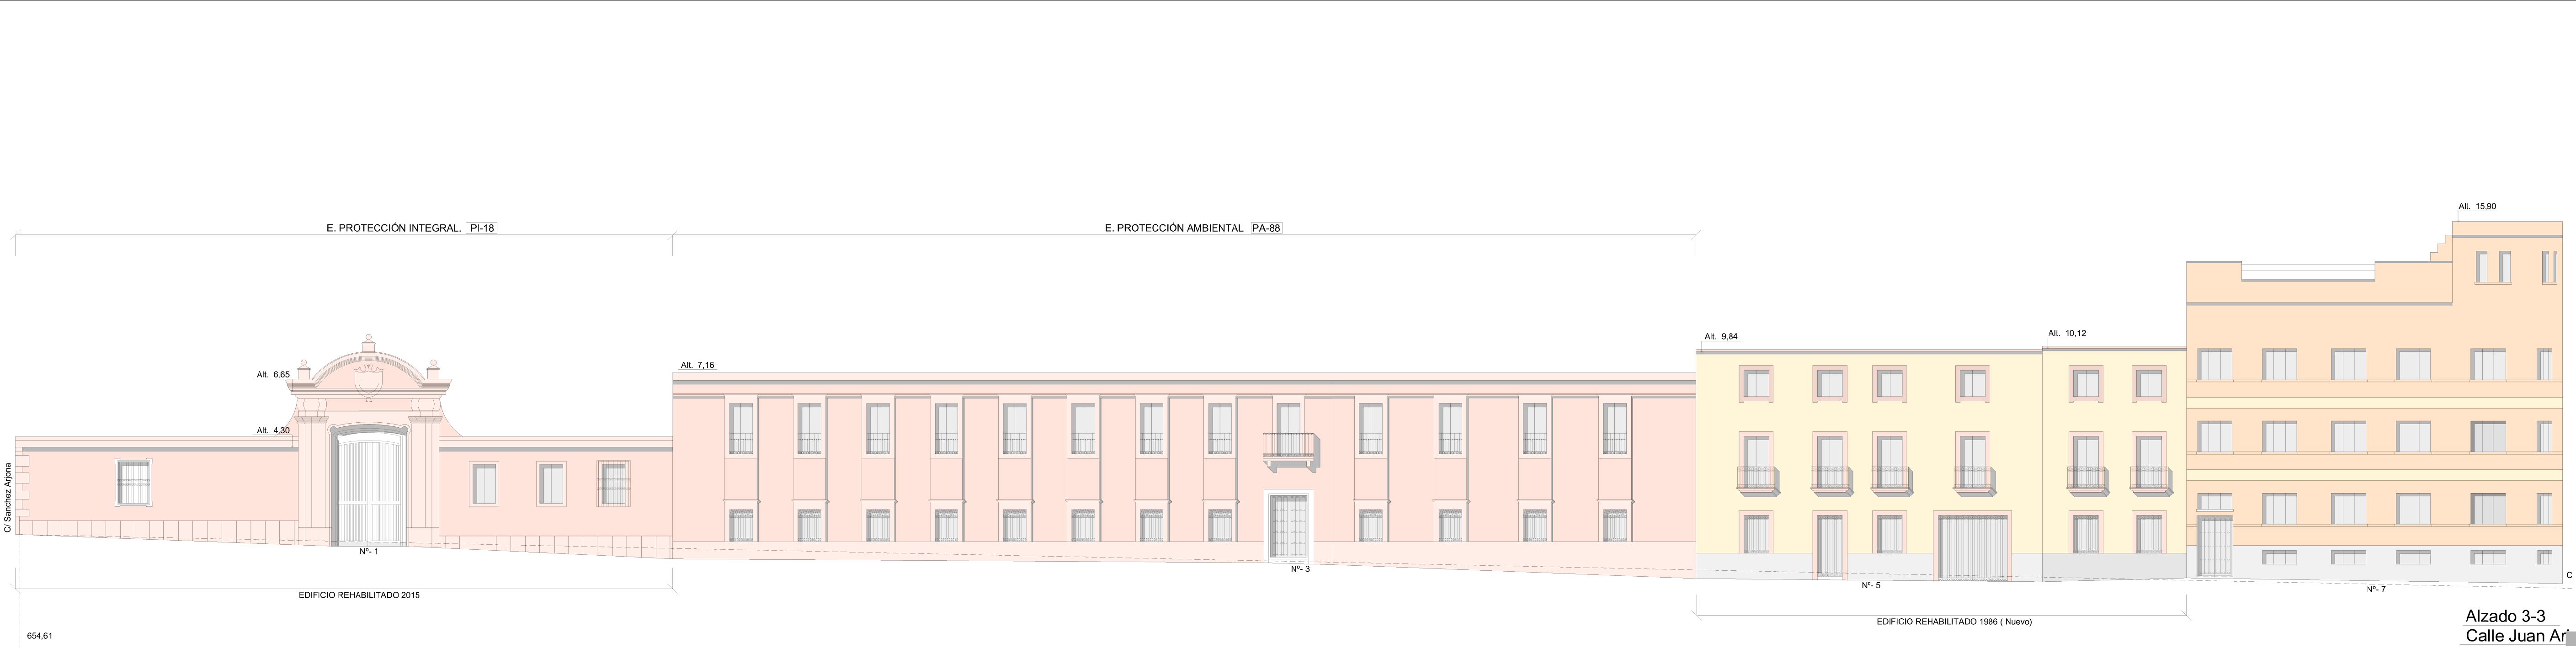


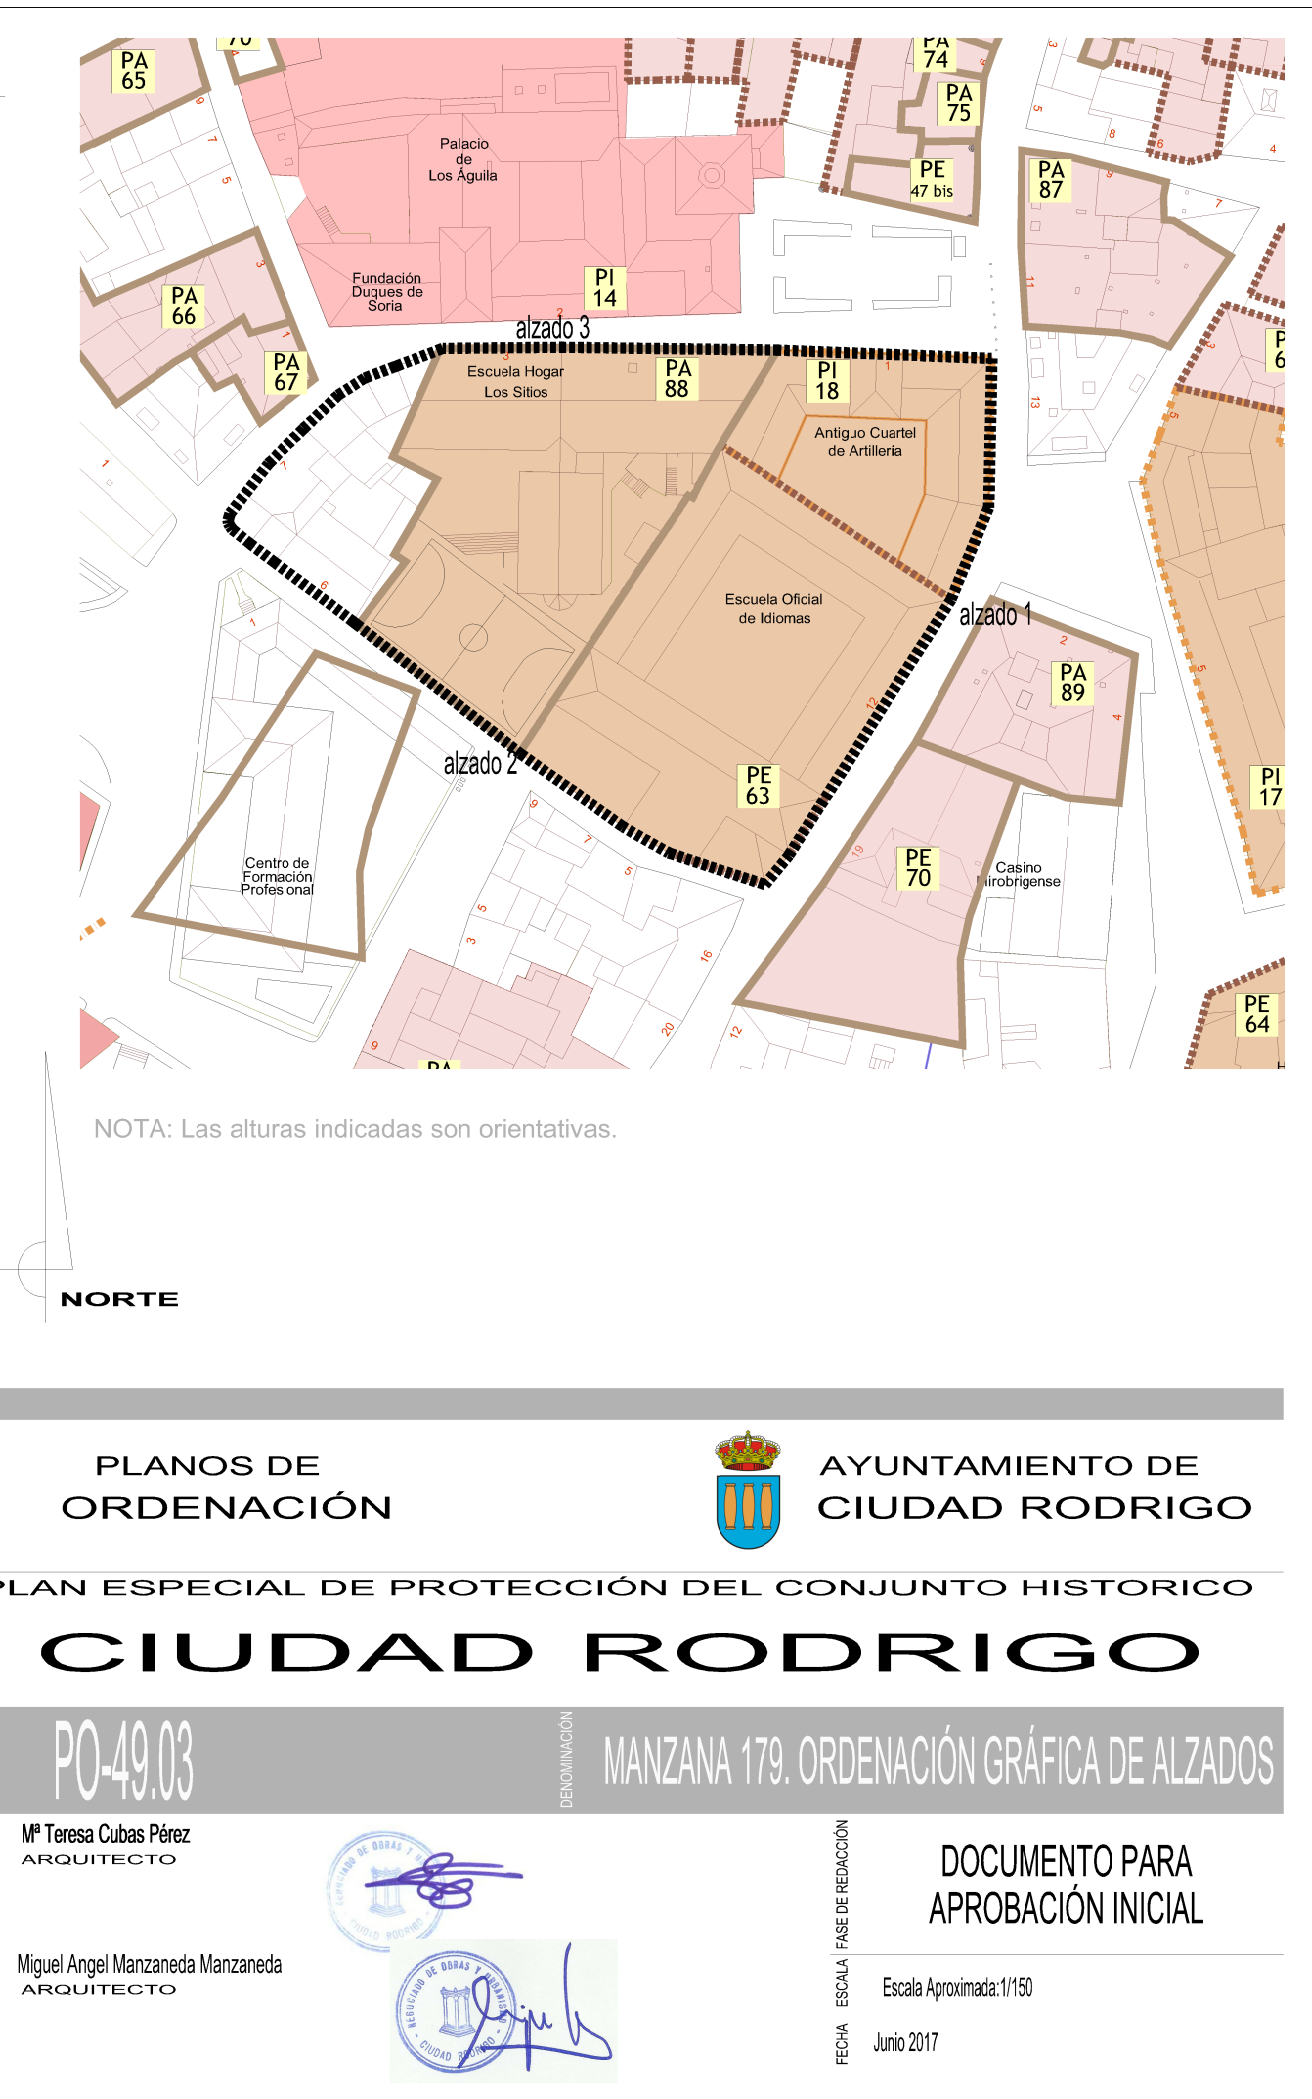

Nº CATASTRAL DE MANZANA 1792: MANZANA 179					
Nº parcela	Situación	Ref. Catastral	Año Construcción Última reforma	Nº Plantas	Uso
Parcela 1	C/Juan Arjona 7	87722030E09875	1985	B+2	R.C.
Parcela 2	C/Juan Arjona 3	87722030E09875	1950	B+1	EQ-B
Parcela 3	C/Juan Arjona 1	87722030E09875	1950	B	EQ-E y EQ-M
Parcela 4	C/Juan Arjona 5	87722040E09875	1989	B+2	R.C.

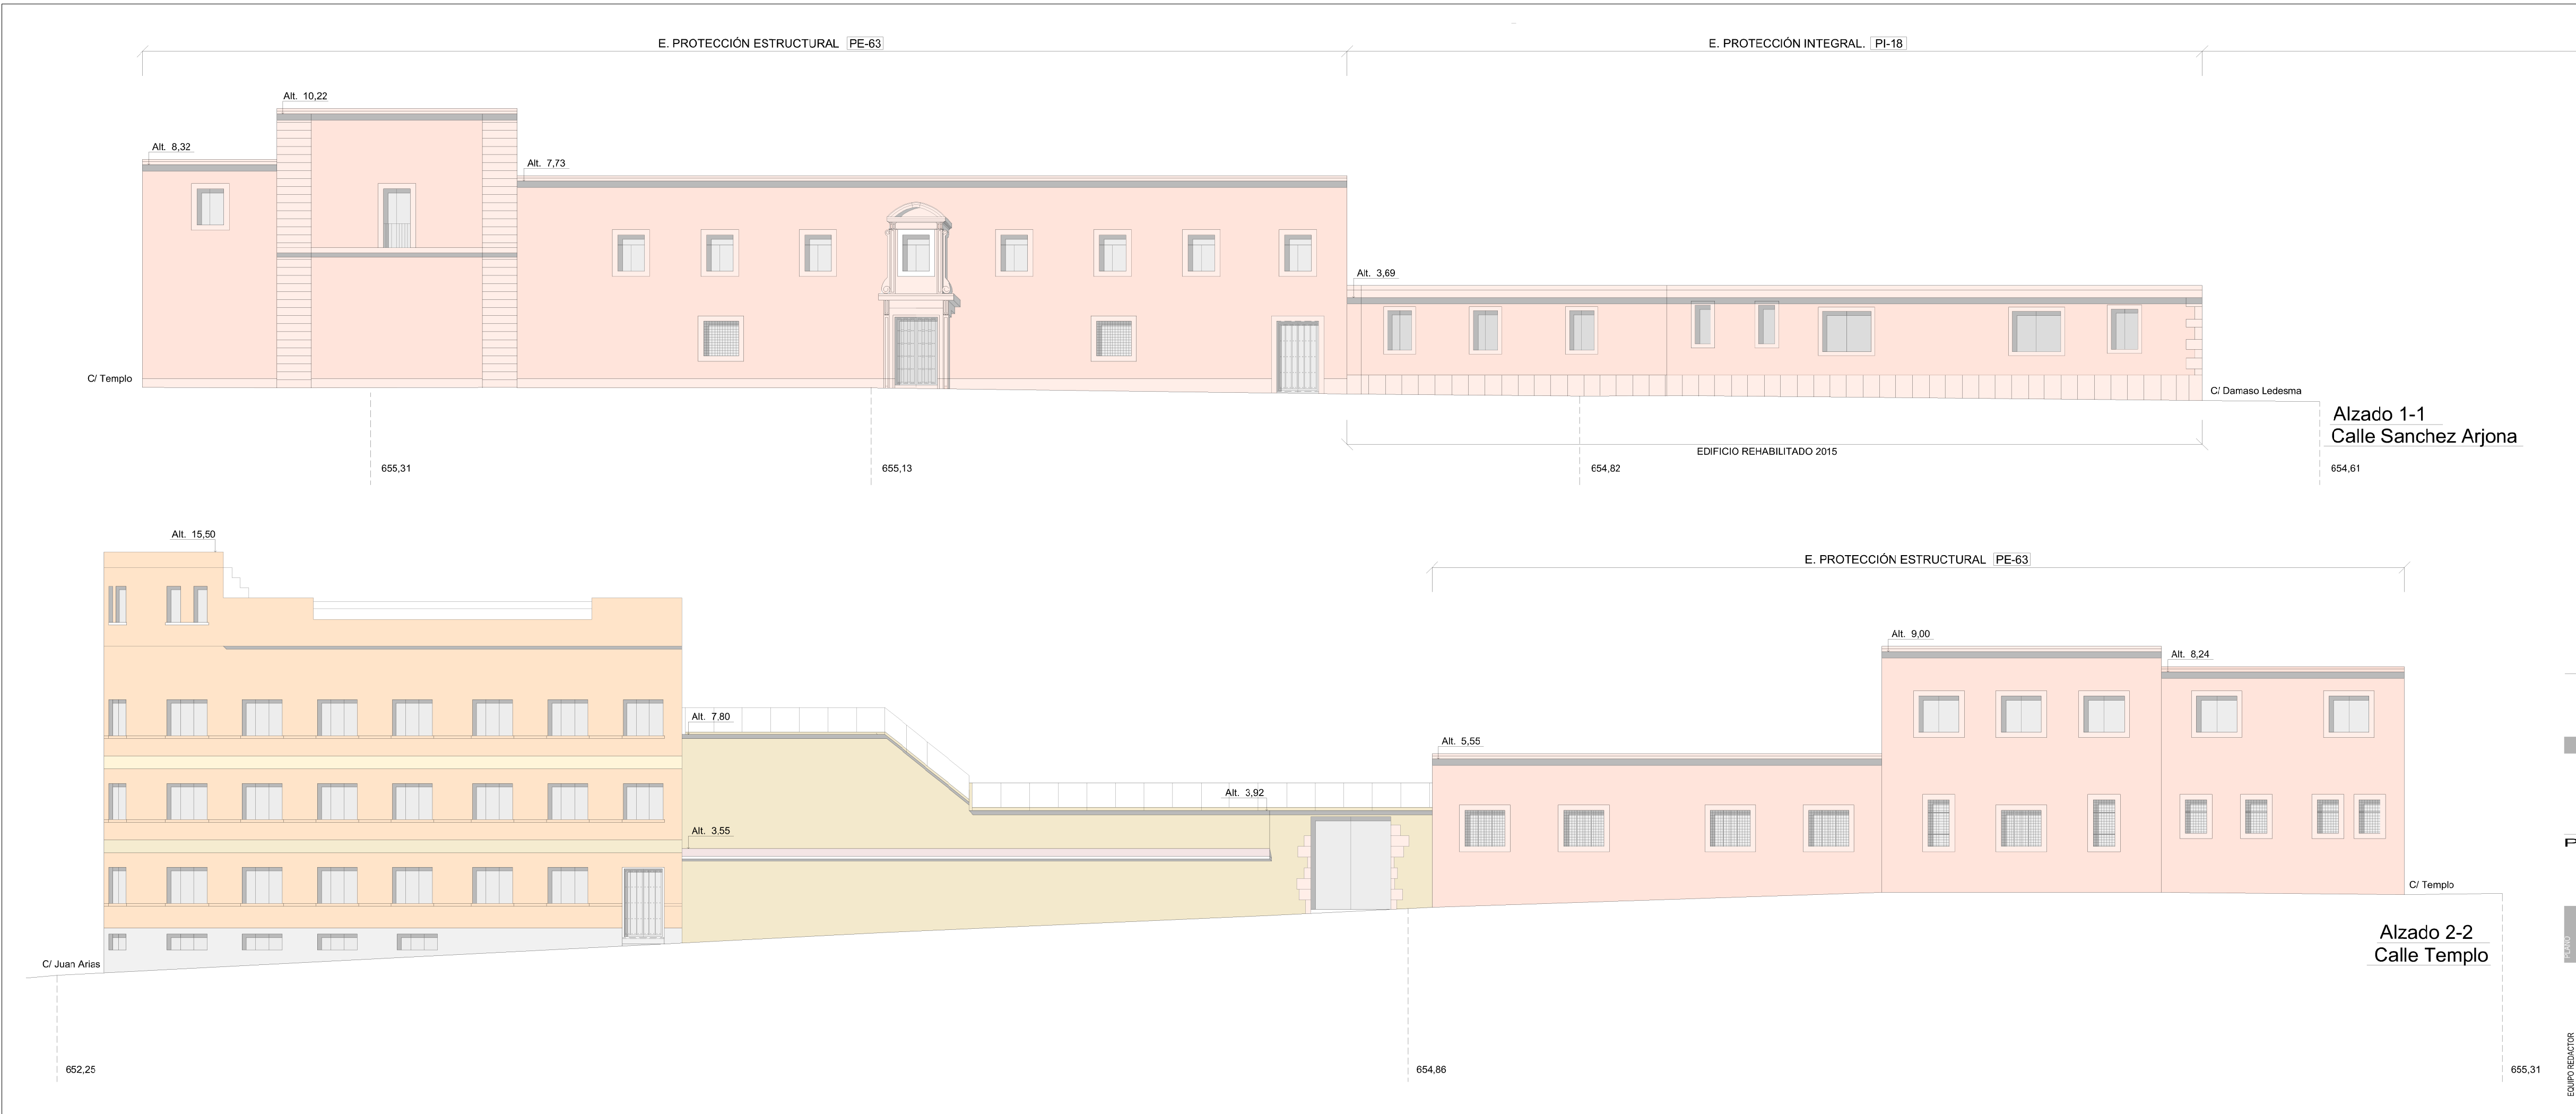